



СВТ 5x6 мм<sup>2</sup> в. в. орр. тр. φ29 мм  
от ГРТ

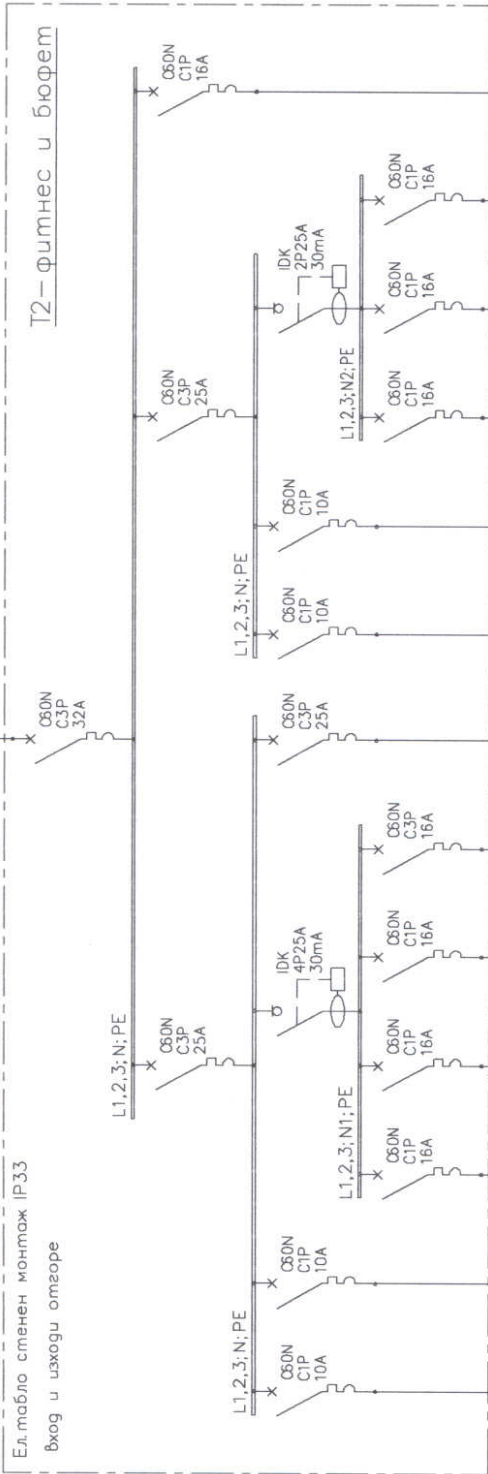

Токов кръг	No	осветл.	конвектор	дфулоясни контакти	трипол.конт.	рекулер	осветл.	конвектор	дфулоясни контакти	хладилник
Консуматор	0,7	L1	L2	L1,2,3	1	L1,2,3	L3	L1	L2	0,5
Инст. мощност kW	3x1,5	3x2,5	3x2,5	3x2,5	5x2,5	5x2,5	3x1,5	3x1,5	3x2,5	3x2,5
Фазо	3x1,5	3x1,5	3x2,5	3x2,5	5x2,5	5x2,5	3x1,5	3x1,5	3x2,5	3x2,5
Проводник ПВ мм <sup>2</sup>	3x1,5	3x1,5	3x2,5	3x2,5	5x2,5	5x2,5	3x1,5	3x1,5	3x2,5	3x2,5

$P_{\Sigma} = 14 \text{ kW}$     $K_e = 0,5$     $P_e = 7 \text{ kW}$     $I_p = 20 \text{ A}$     $U_n = 380 / 220 \text{ V AC}$

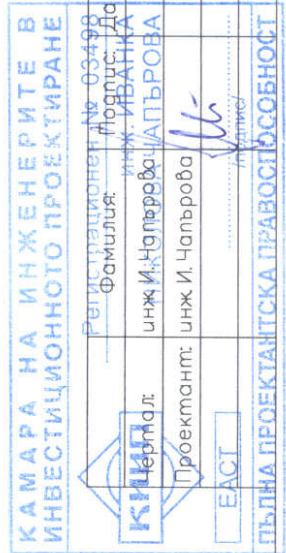

Обект:	Реконструкция и доизграждане на салон за борба УПИ I - парк за културен отдих (ПКО), кв.5, гр.Елхово	2012 г. №4807
Фазо:	ТП	Мощноб:
Лист: 1	Вс. листи: 1	А4

Схема на ел. табло Т2-фитнес и бюфет