


ПУП-План регулация
 за УПИ №№ VIII, IX, X, XI, XIII и XIV, част от ПИ 243 (за ТКЗС)
 по Плана регулация на с.Добрич, общ.Елхово.

Координатна система БГС 2005

21542-с.Добрич,общ.Елхово

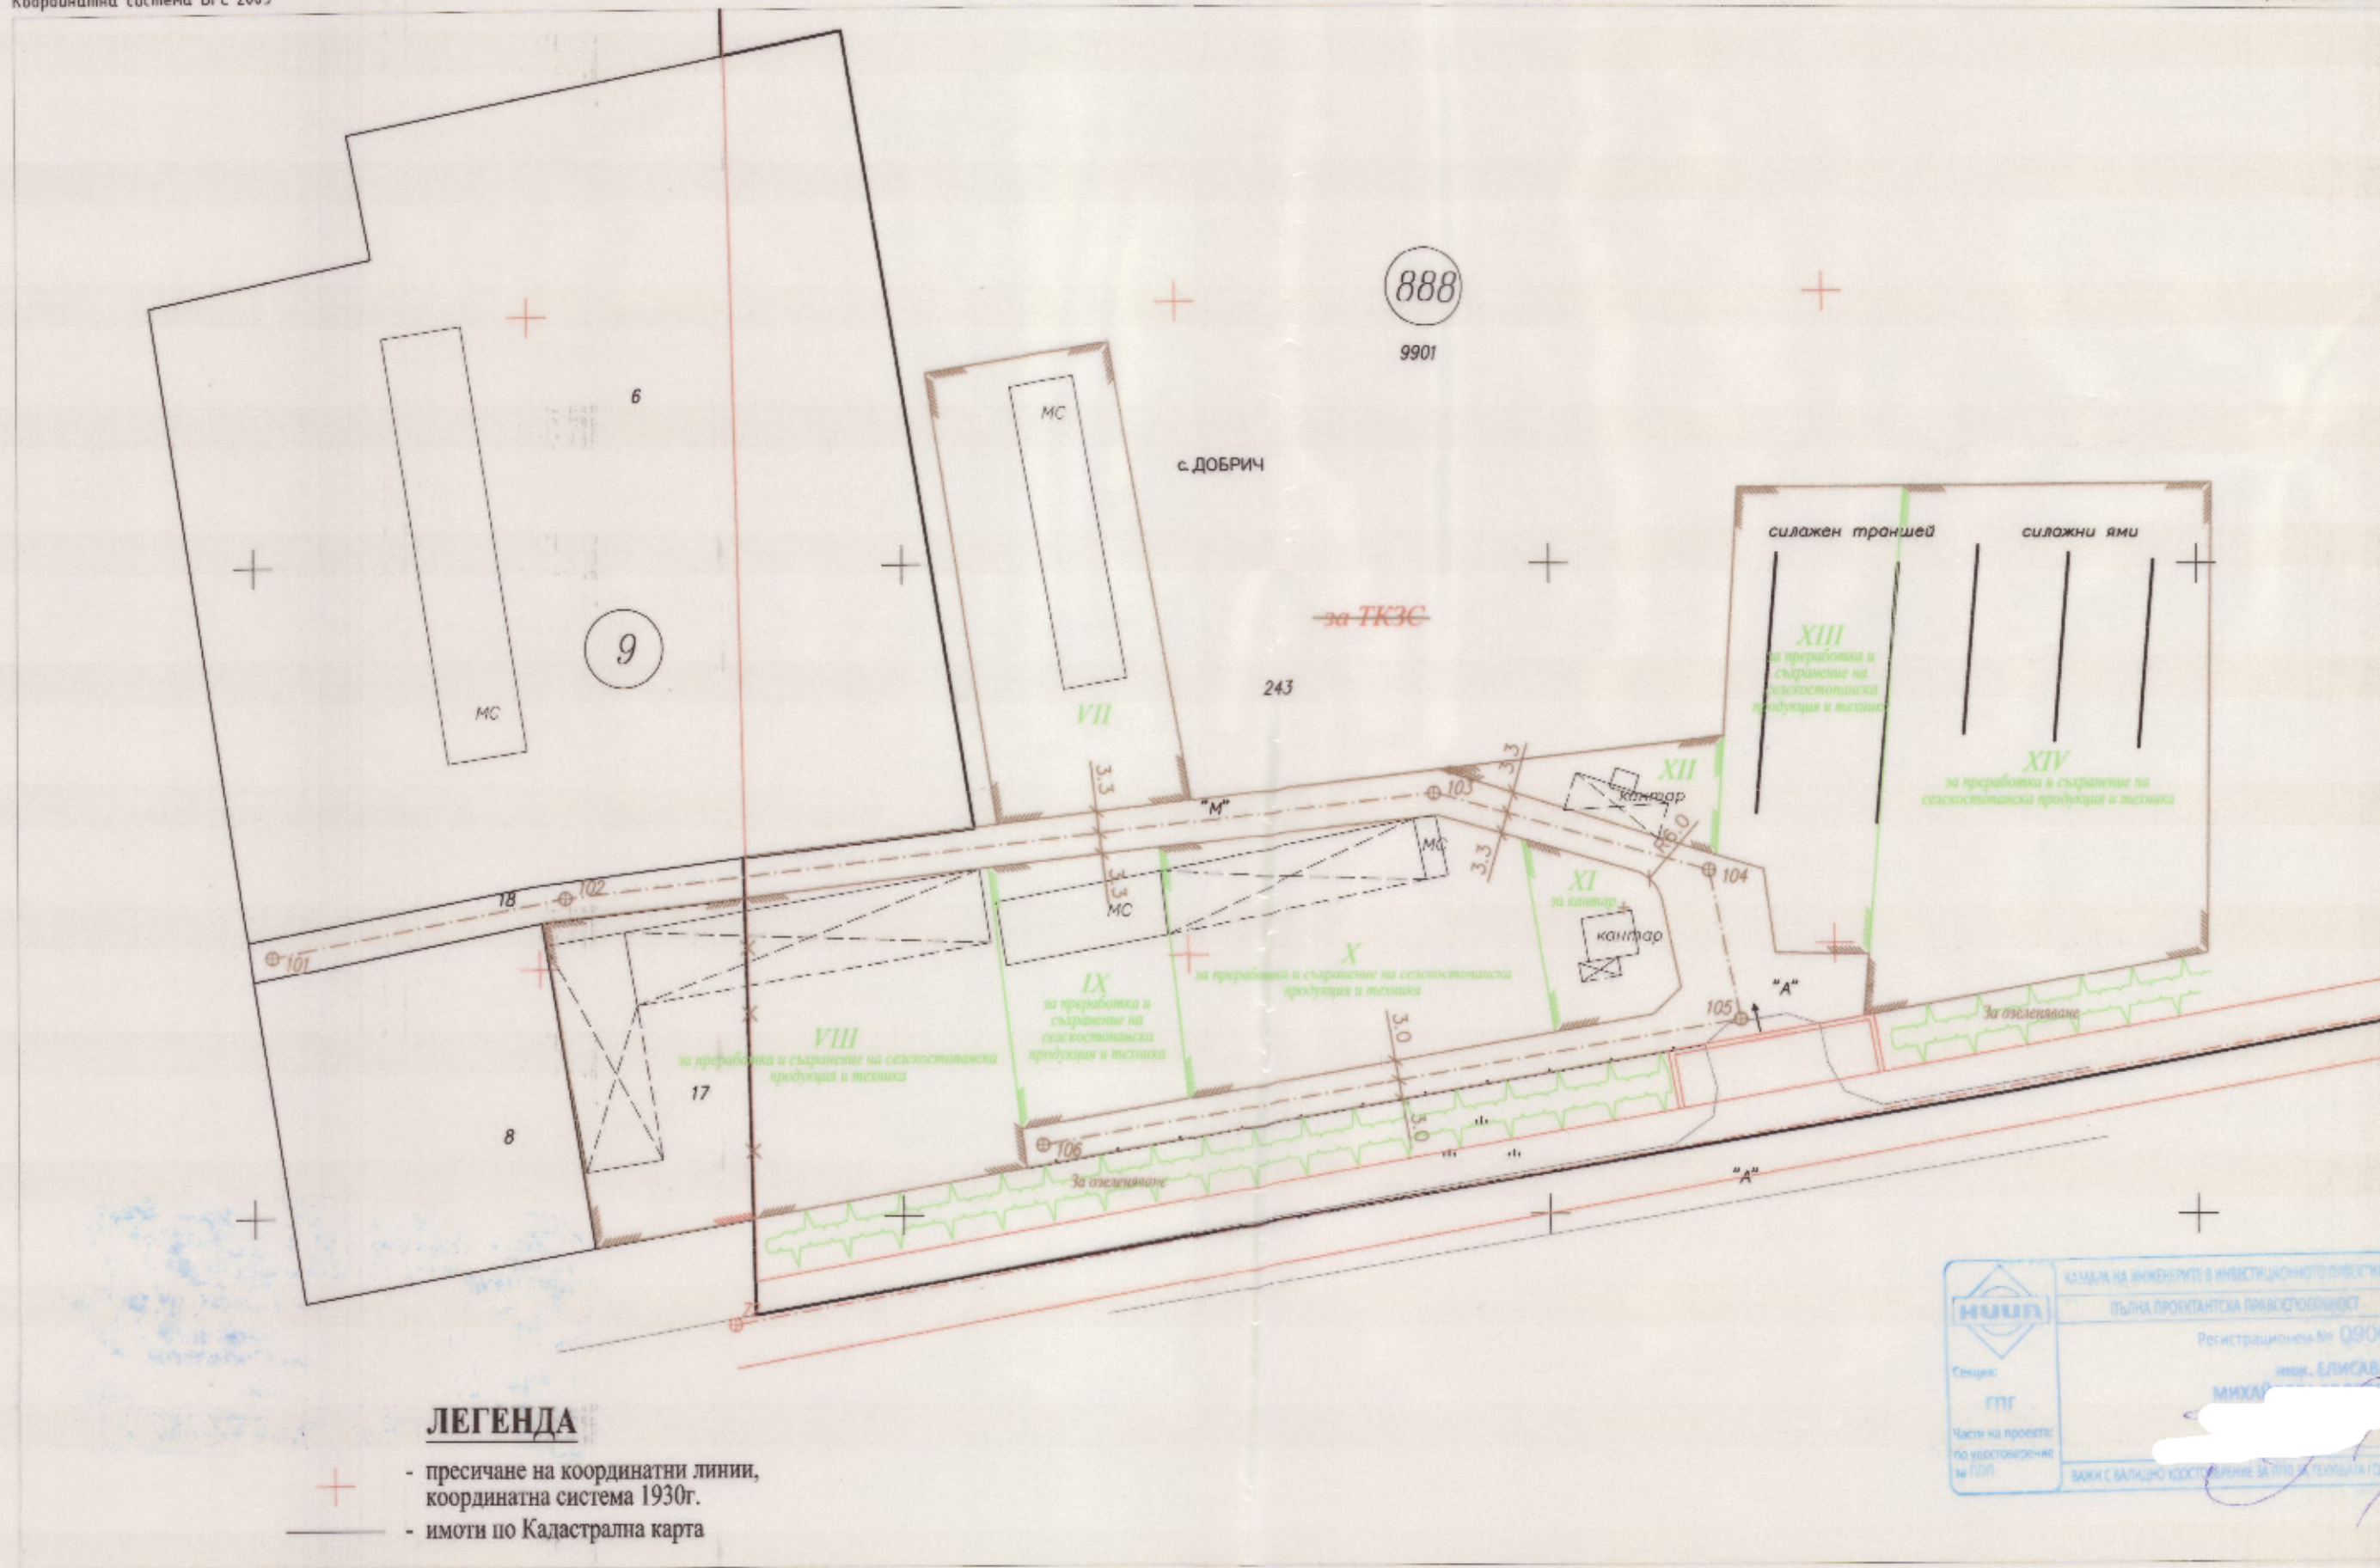

ЛЕГЕНДА

- пресичане на координатни линии, координатна система 1930г.
- имоти по Катастрална карта

	КАМАРА НА ИНЖЕНЕРИТЕ В ИНВЕСТИЦИОННОТО ПРОЕКТИ
	ПО ДЪЛЖНОСТНА ОТГОВОРНОСТ
Секция:	Регистрационен № 090
ГПГ	инж. ЕЛЕНА
Част от проекта:	МИХАИЛ
по удостоверение № ПП	
ВАЖИ С ВАЛИДНО УДОСТОВЕРЕНИЕ ЗА ПИП И ТЕХНИКАТА ГО	

юли 2020 г.

М 1:1000