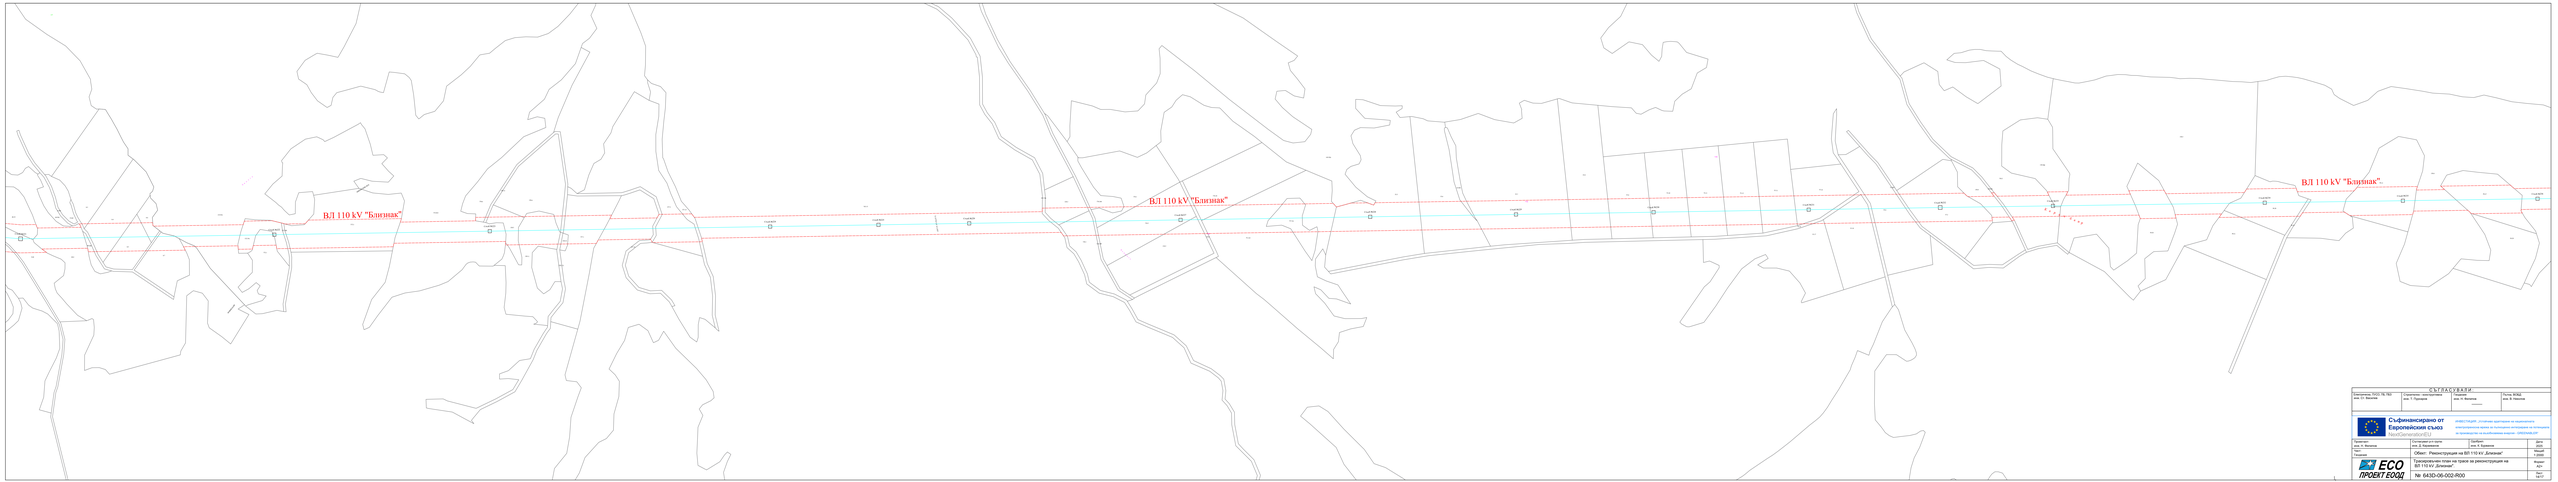

ВЛ 110 kV "Близнак"
ВЛ 110 kV "Близнак"
Стълб №227
163.126
128.2
134.364
134.1
134.10
134.2
128.1
128.109
134.3
134.4
53.116
53.122
ВЛ 110 kV "Близнак".

С Ъ Г Л А С У В А Л И :

Електрическа, ПУСО, ПБ, ПБЗ инж. Ст. Василев	Строително - конструктивна инж. Т. Пурнаров	Геодезия инж. Н. Филипов	Пътна, ВОБД инж. В. Николов

Съфинансирано от Европейския съюз
NextGenerationEU

ИНВЕСТИЦИЯ: „Устойчиво адаптиране на националната електропреносна мрежа за пълноценно интегриране на потенциала за производство на възобновяема енергия - GREENABLER“

Проектант: инж. Н. Филипов	Съгласувал р-л група: инж. Д. Караиванов	Одобрил: инж. К. Бурванов	Дата 2025
Част: Геодезия	Обект: Реконструкция на ВЛ 110 kV „Близнак“		Мащаб 1:2000
ECO ПРОЕКТ ЕООД	Трасировъчен план на трасе за реконструкция на ВЛ 110 kV „Близнак".		Формат A2+
	№ 643D-06-002-R00		Лист 14/17