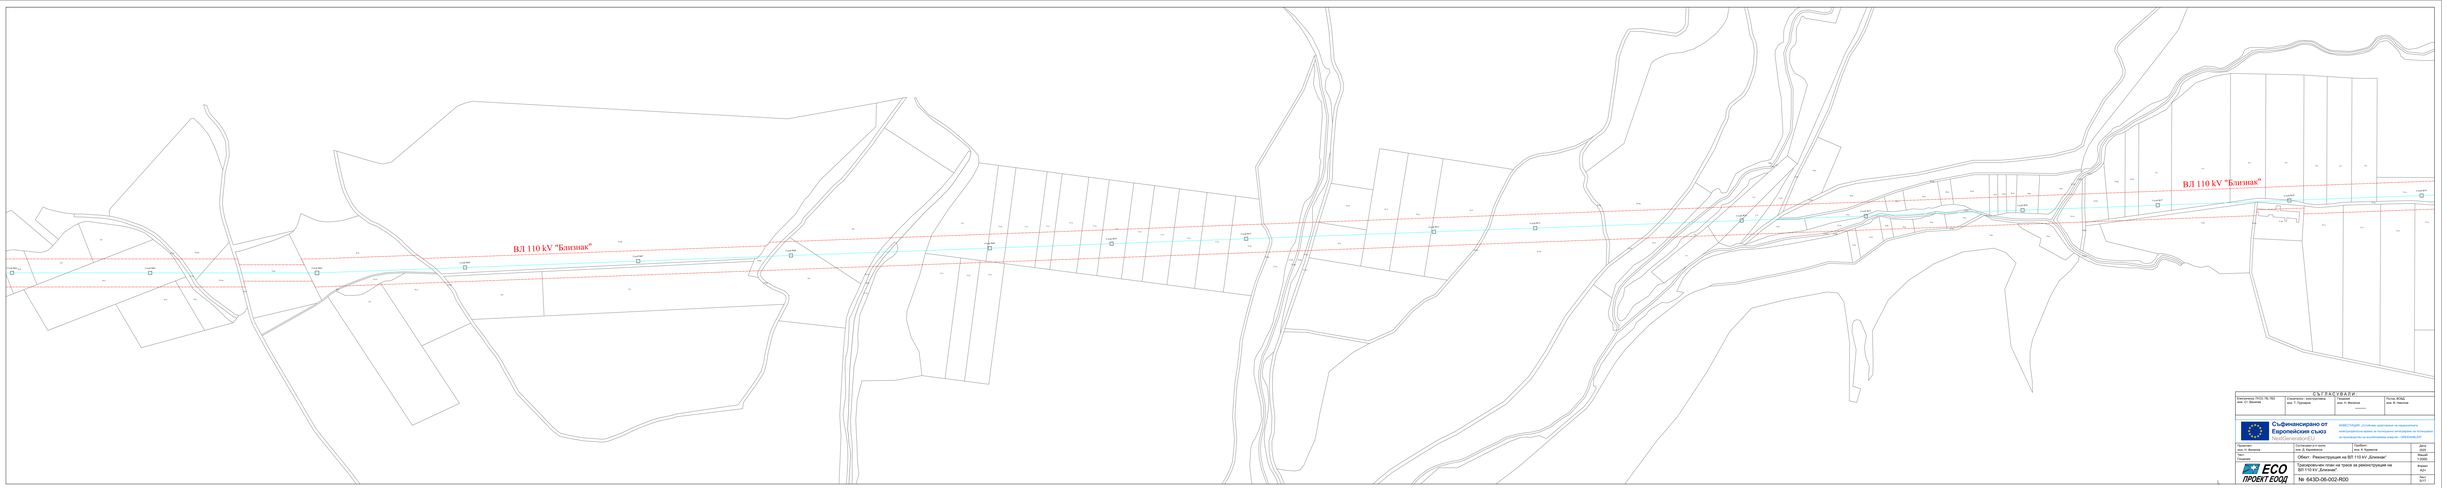

С У Г Л А С У В А Т С И			
Конструктивна части: гл. инж. Ивелина	Електрическа част: инж. Г. Пеевски	инж. Н. Иванова	Геодезия: ВСМИ инж. Ф. Иванова

Съфинансиран от Европейския съюз
NextGenerationEU

ИНВЕСТИЦИЯ „Стратегия „Адаптиране на електроенергийната електроразпределителна мрежа на Електроразпределение Ямбол АД в отговор на промяната по въздушна линия - СЕВЕРНА ЕМ"

Проектант: инж. Н. Иванова	Изготвил част „Трасе": инж. Д. Лукиянова	Изготвил: инж. К. Трифонов	Дата: 2024
Проектиране:			Мащаб: 1:2000
Технически ръководител:	Обект: Реконструкция на ВЛ 110 kV „Близнак"		Чертеж: 1:2000
ECO ПРОЕКТ ЕООД	Трасировъчен план на трасе за реконструкция на ВЛ 110 kV „Близнак"		Формат: А1+
	№ 643D-06-002-R00		Лист: 1 от 1