


ОБЩИНА ЕЛХОВО
Изх. № 0-83
Дата 17.04. 2025 г.

СКИЦА
МАЩАБ 1:1000
На парцел /имот/ X-3A K00 кв. 49
по плана на гр./с/ РАЗДЕЛ
Имотът е записан на Д.Б.МУНИСКА СОБСТВЕНОСТ
Съгласно ~~нот.~~ акт № 168 / 2025 г.

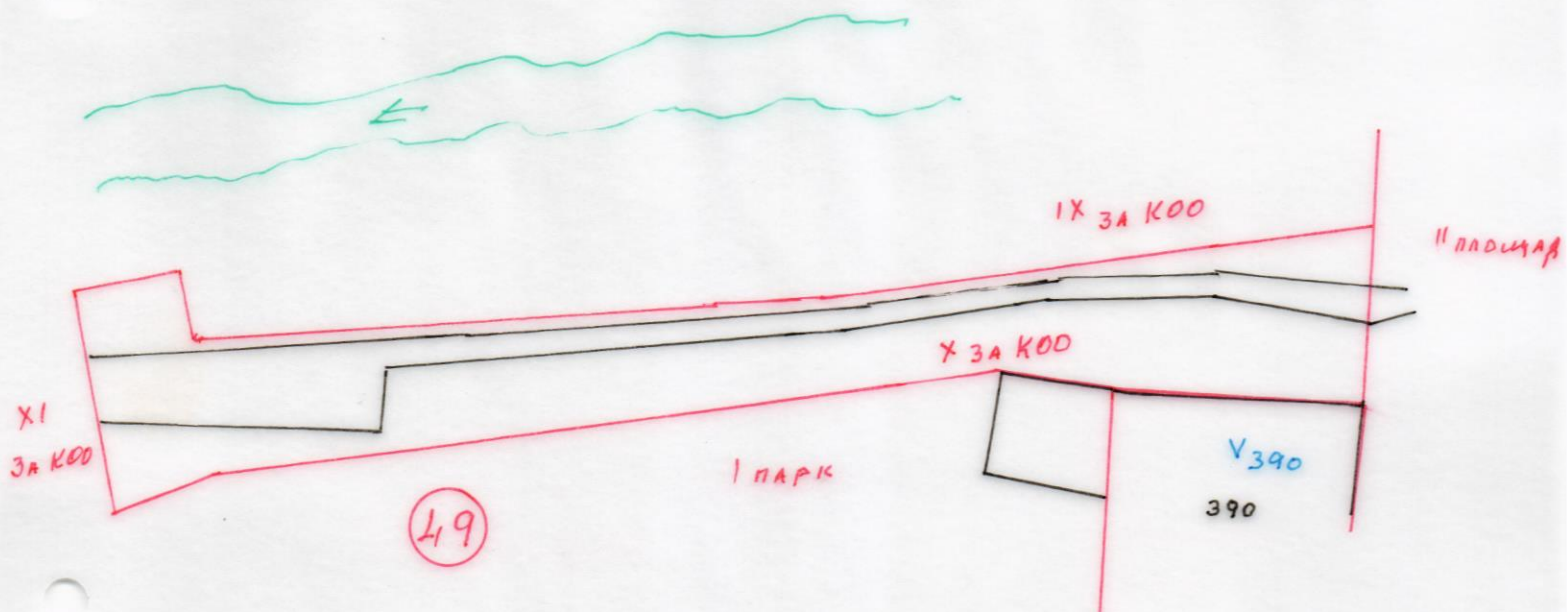

УПИ X 3A K00 кв. 49
= 2883 кв.м
Граници: ул. ПЛОЩАД; пч Y-390;
пч I-ПАРК; пч XI; РЕКА И
пч IX

УКАЗ

Ул. рег. утв. със заповед № ЛС/Р-225 ШИ № 1988 от 1988 г.
Дв. рег. утв. със заповед № ТСУ-3 от 2025 г.
Застр. план утв. със заповед № ... от ... г.
Копирал ...
Изчислил ...
Гр. Елхово 17.04. 2025 год

