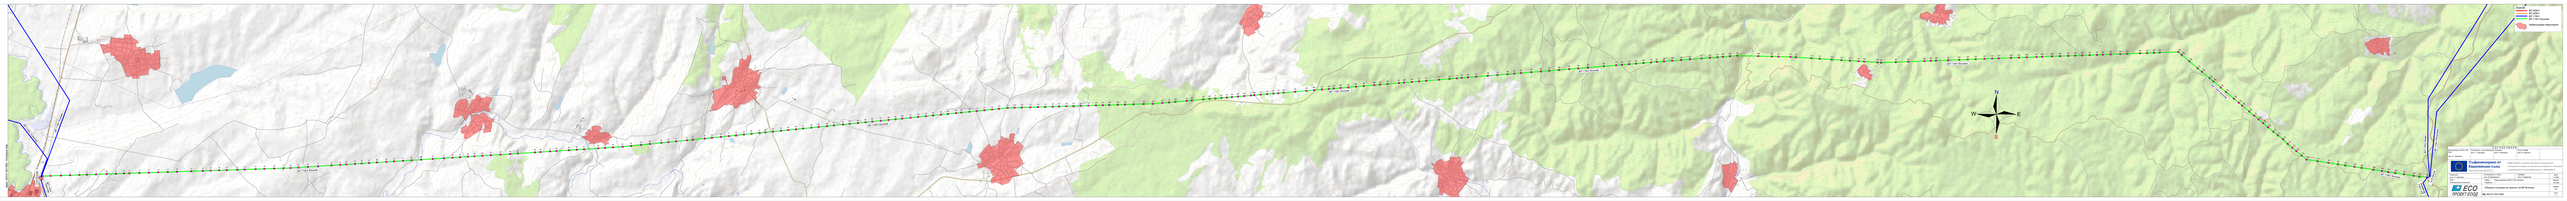

Файл: 643-01-001-R00 - Ситуация.dwg

Легенда:
ВЛ 400kV
ВЛ 220kV
ВЛ 110kV
ВЛ 110kV Близнак
Урбанизирана територия
ВЛ 110kV Синапово
ВЛ 110kV Коневец
п/ст Елхово
ВЛ 110kV Граничар
ВЛ 110kV Близнак
N
W
E
S
ВЛ 110kV Извор
ВЛ 110kV Ропотамо
п/ст Босна
ВЛ 110kV Младежко

СЪГЛАСУВАЛИ:

Електрическа, ПУСО, ПБ, ПБЗ	Строително - конструктивна	Геодезия	Пътна, ВОБД	
инж. Ст. Василев	инж. Т. Пурнаров	инж. Н. Филипов	инж. В. Николов	

Съфинансирано от Европейския съюз
NextGenerationEU

ИНВЕСТИЦИЯ: „Устойчиво адаптиране на националната електропреносна мрежа за пълноценно интегриране на потенциала за производство на възобновяема енергия - GREENABLER“

Проектант: инж. Ст. Василев	Съгласувал р-л група: инж. Д. Караиванов	Одобрил: инж. К. Бурванов	Дата V.2025
Част: Електрическа и геология	Обект: Реконструкция на ВЛ 110kV Близнак Подобект: ---		Мащаб 1:20 000
ECO ПРОЕКТ ЕООД	Обзорна ситуация на трасето на ВЛ Близнак		Формат A4+
	№ 643-01-001-R00		Лист 1 / 1