



Файл: 643-01-007-R00 - Носително окачване м.з.в..dwg

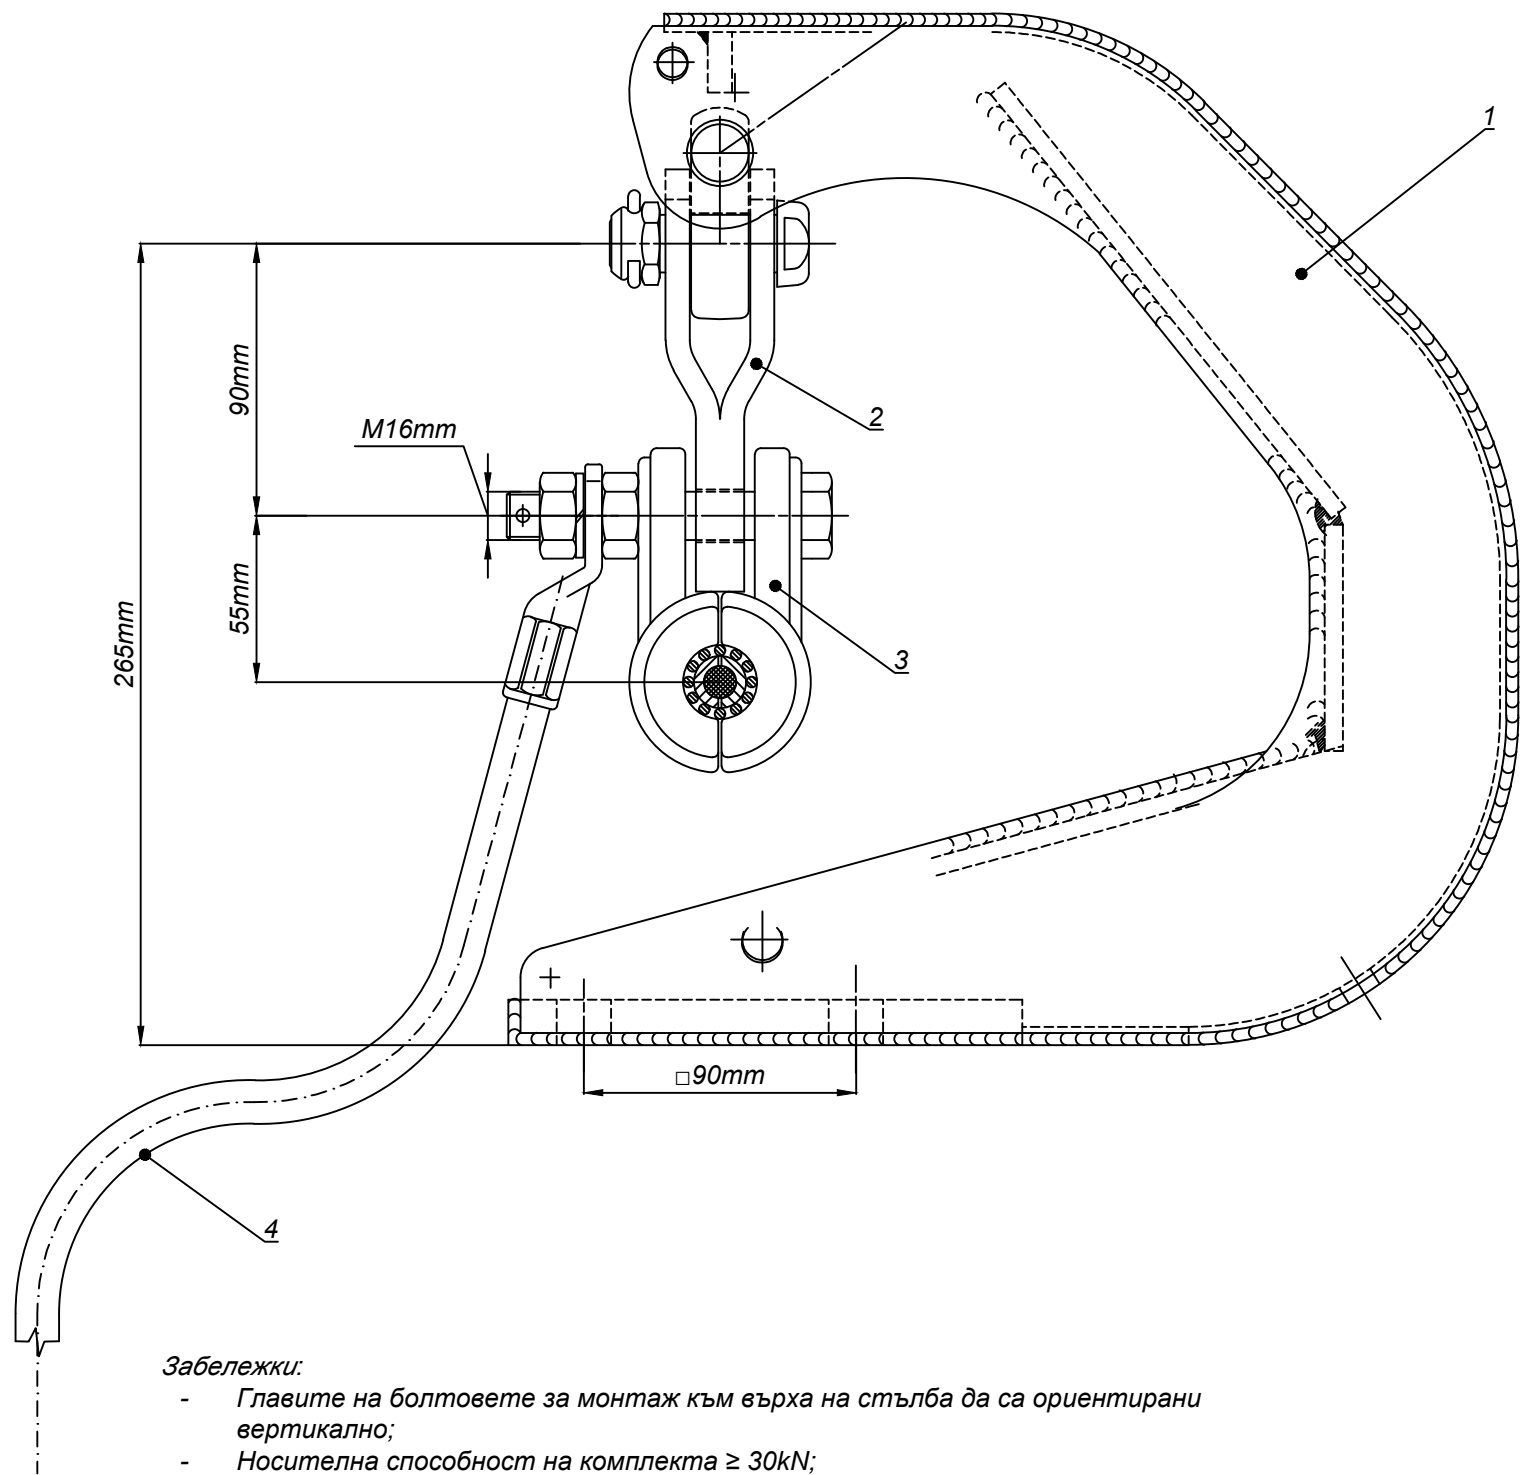

Забележки:

- Главите на болтовете за монтаж към върха на стълба да са ориентирани вертикално;
- Носителна способност на комплекта $\geq 30kN$;
- Допустим ъгъл на отклонение от вятър на окачването $\geq 49^\circ$;
- Теглата и размерите са ориентировъчни и зависят от конкретно доставената арматура;
- Доставка и приемане на материали съгласно фирмени политики и стандарти на ЕСО ЕАД.

Позиция	Описание
1	Носеща клема C-Bracket
2	Свързващо звено
3	Спирална носителна клема
4	Заземителна връзка 250mm в комплект с клемата

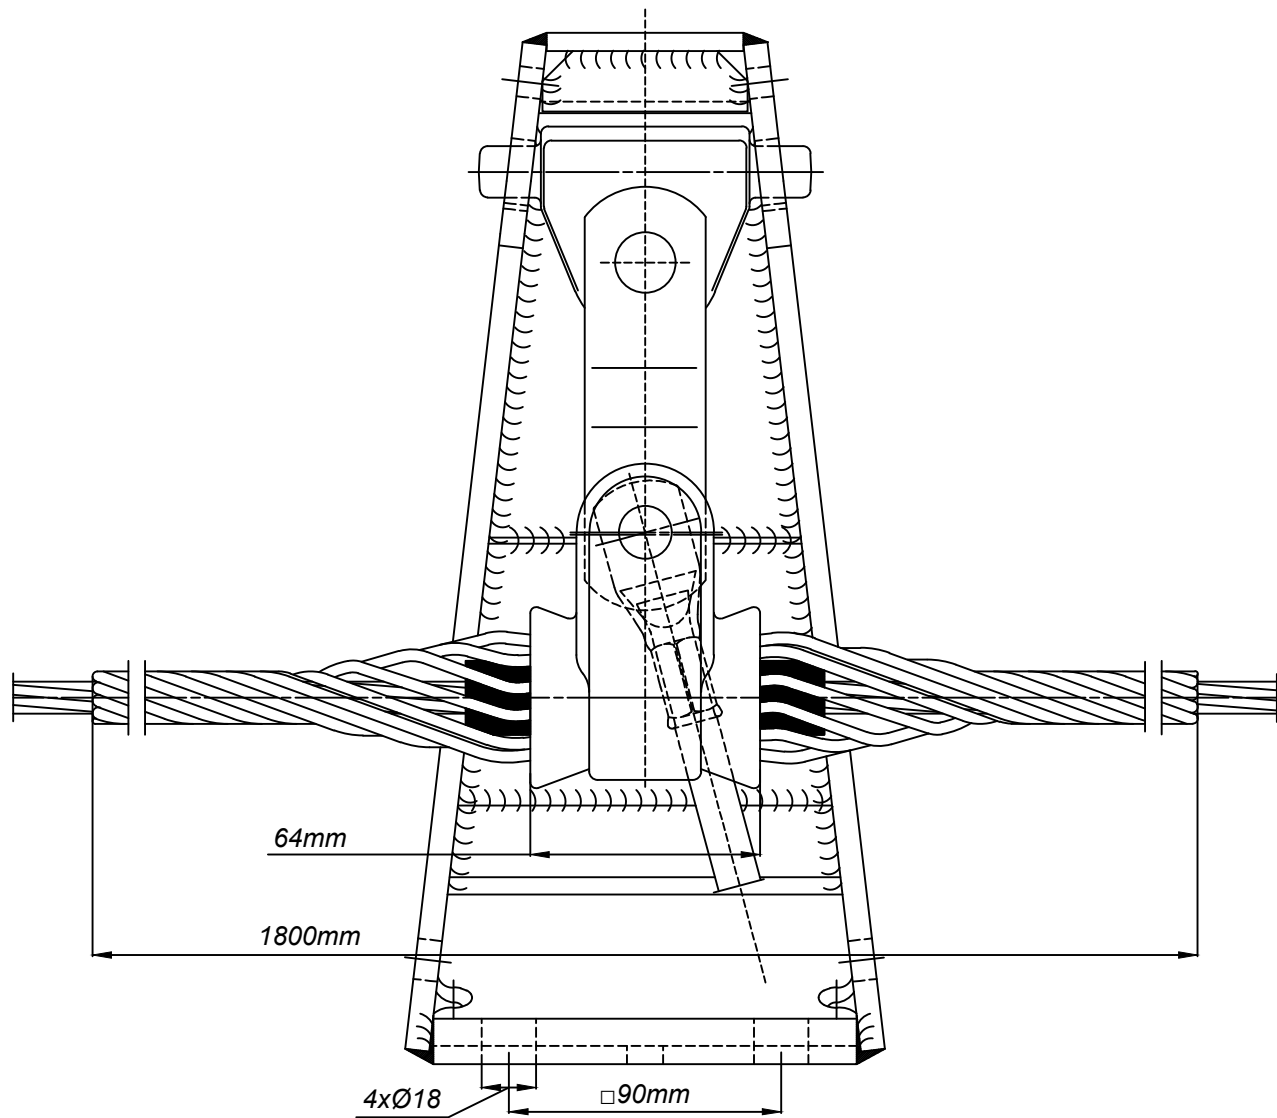

СЪГЛАСУВАЛИ:				
Електрическа, ПУСО, ПБ, ПБЗ инж. Ст. Василев	Строително - конструктивна инж. Т. Пурнаров	Геодезия инж. Н. Филипов	Пътна, ВОБД инж. В. Николов	
 Съфинансирано от Европейския съюз NextGenerationEU		ИНВЕСТИЦИЯ: „Устойчиво адаптиране на националната електропреносна мрежа за пълноценно интегриране на потенциала за производство на възобновяема енергия - GREENABLER“		
Проектант: инж. Ст. Василев	Съгласувал р-л група: инж. Д. Караиванов		Одобрил: инж. К. Бурванов	Дата V.2025
Част: Електрическа и геология	Обект: Реконструкция на ВЛ 110kV Близнак Подобект: ---			Мащаб 1 : 2
	Носително окачване на м.з. вѐже			Формат А3
	№ 643-01-007-R00			Лист 1 / 1