



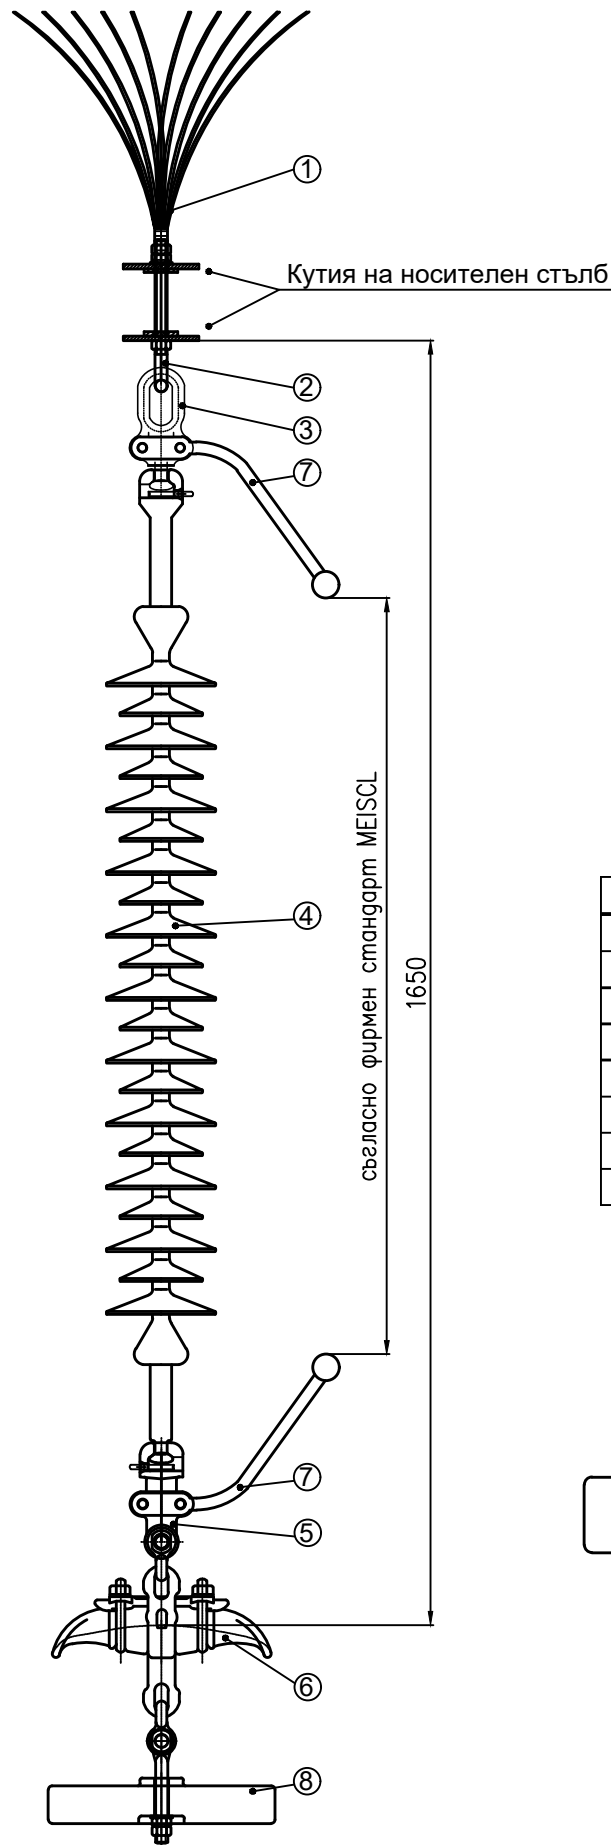

Забележка:
1. Доставка и приемане на материали съгласно фирмени политики и стандарти на ЕСО ЕАД.

Типово устройство против кацане на птици за U-болт М-16

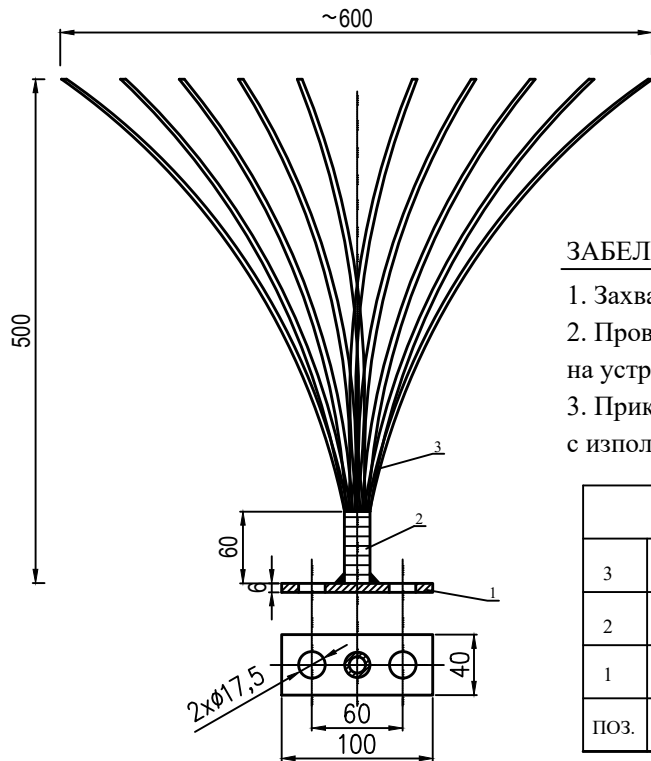


ЗАБЕЛЕЖКИ:

1. Захващането на проводника в тръбата става чрез пресоване
2. Проводника се разплита и оформя като четка след монтажа на устройството на стълба.
3. Прикрепването на устройството върху стълбовете става с използване на "U" болтовете на носителните вериги.

За устройство против кацане на птици			
3	Проводник С-70, поцинкован	500 mm	1
2	Поцинкована тръба $\varnothing 20/2,5$ mm,	60 mm	1
1	Планка 6x100 mm, поцинкована	40 mm	1
ПОЗ.	СЕЧЕНИЕ	ДЪЛЖ.	БР.

За носителната верига		
8	Контра-тежест	1 -
7	Дъгоразряден рог	2 -
6	Носителна клема	1 MECACKNGF
5	Кратунка за рог	1 MECAVKB
4	Силиконов изолатор	1 MEISCL-тип 1
3	Обица за рог	1 MECAVKB
2	U-болт М 16x60	1 MECAVU
1	У-во против кацане на птици	1 -

Контра-тежест 25 kg

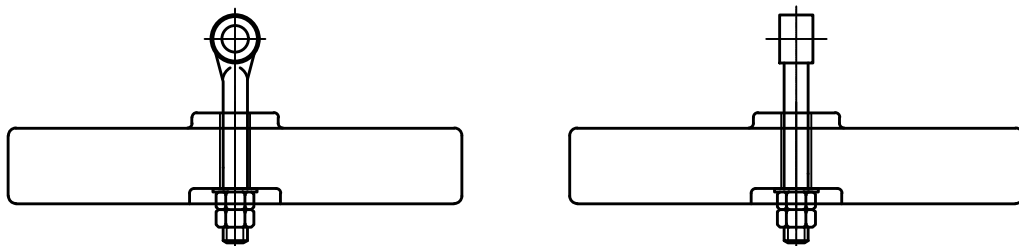

СЪГЛАСУВАЛИ:

Електрическа, ПУСО, ПБ, ПБЗ инж. Ст. Василев	Строително - конструктивна инж. Т. Пурнаров	Геодезия инж. Н. Филипов	Пътна, ВОБД инж. В. Николов	
---	--	-----------------------------	--------------------------------	--



Съфинансирано от
Европейския съюз
NextGenerationEU

ИНВЕСТИЦИЯ: „Устойчиво адаптиране на националната електропреносна мрежа за пълноценно интегриране на потенциала за производство на възобновяема енергия - GREENABLER“

Проектант: инж. Ст. Василев	Съгласувал р-л група: инж. Д. Караиванов	Одобрил: инж. К. Бурванов	Дата V.2025
Част: Електрическа и геология	Обект: Реконструкция на ВЛ 110kV Близнак	Подобект: ---	Мащаб 1 : 10
Единична носителна изолаторна верига с полимерен изолатор за АСО-400 за мост			Формат А3
№ 643-01-009-R00			Лист 1 / 1

