



Комбинирана токова клема
за м.з. въже
М 1:5

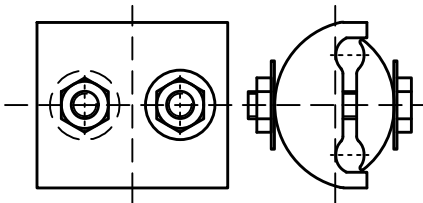


Пеперуда
М 1:5

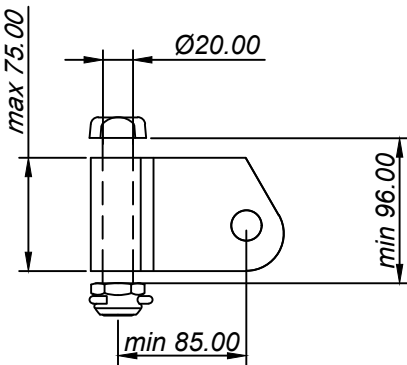

Забележка:
Настоящият чертеж важи за нови стълбове.
Всички указни размери са в мм.

№	Артикул	бр.
1	Пеперуда	2
2	Обица	2
3	Кратунка	2
4	Ухо за спирала	2
5	Опъвателна спирала за стоманено въже	2
6	Комбинирана токова клема	1
7	Обувка, АІ за м.з въже, М12	1

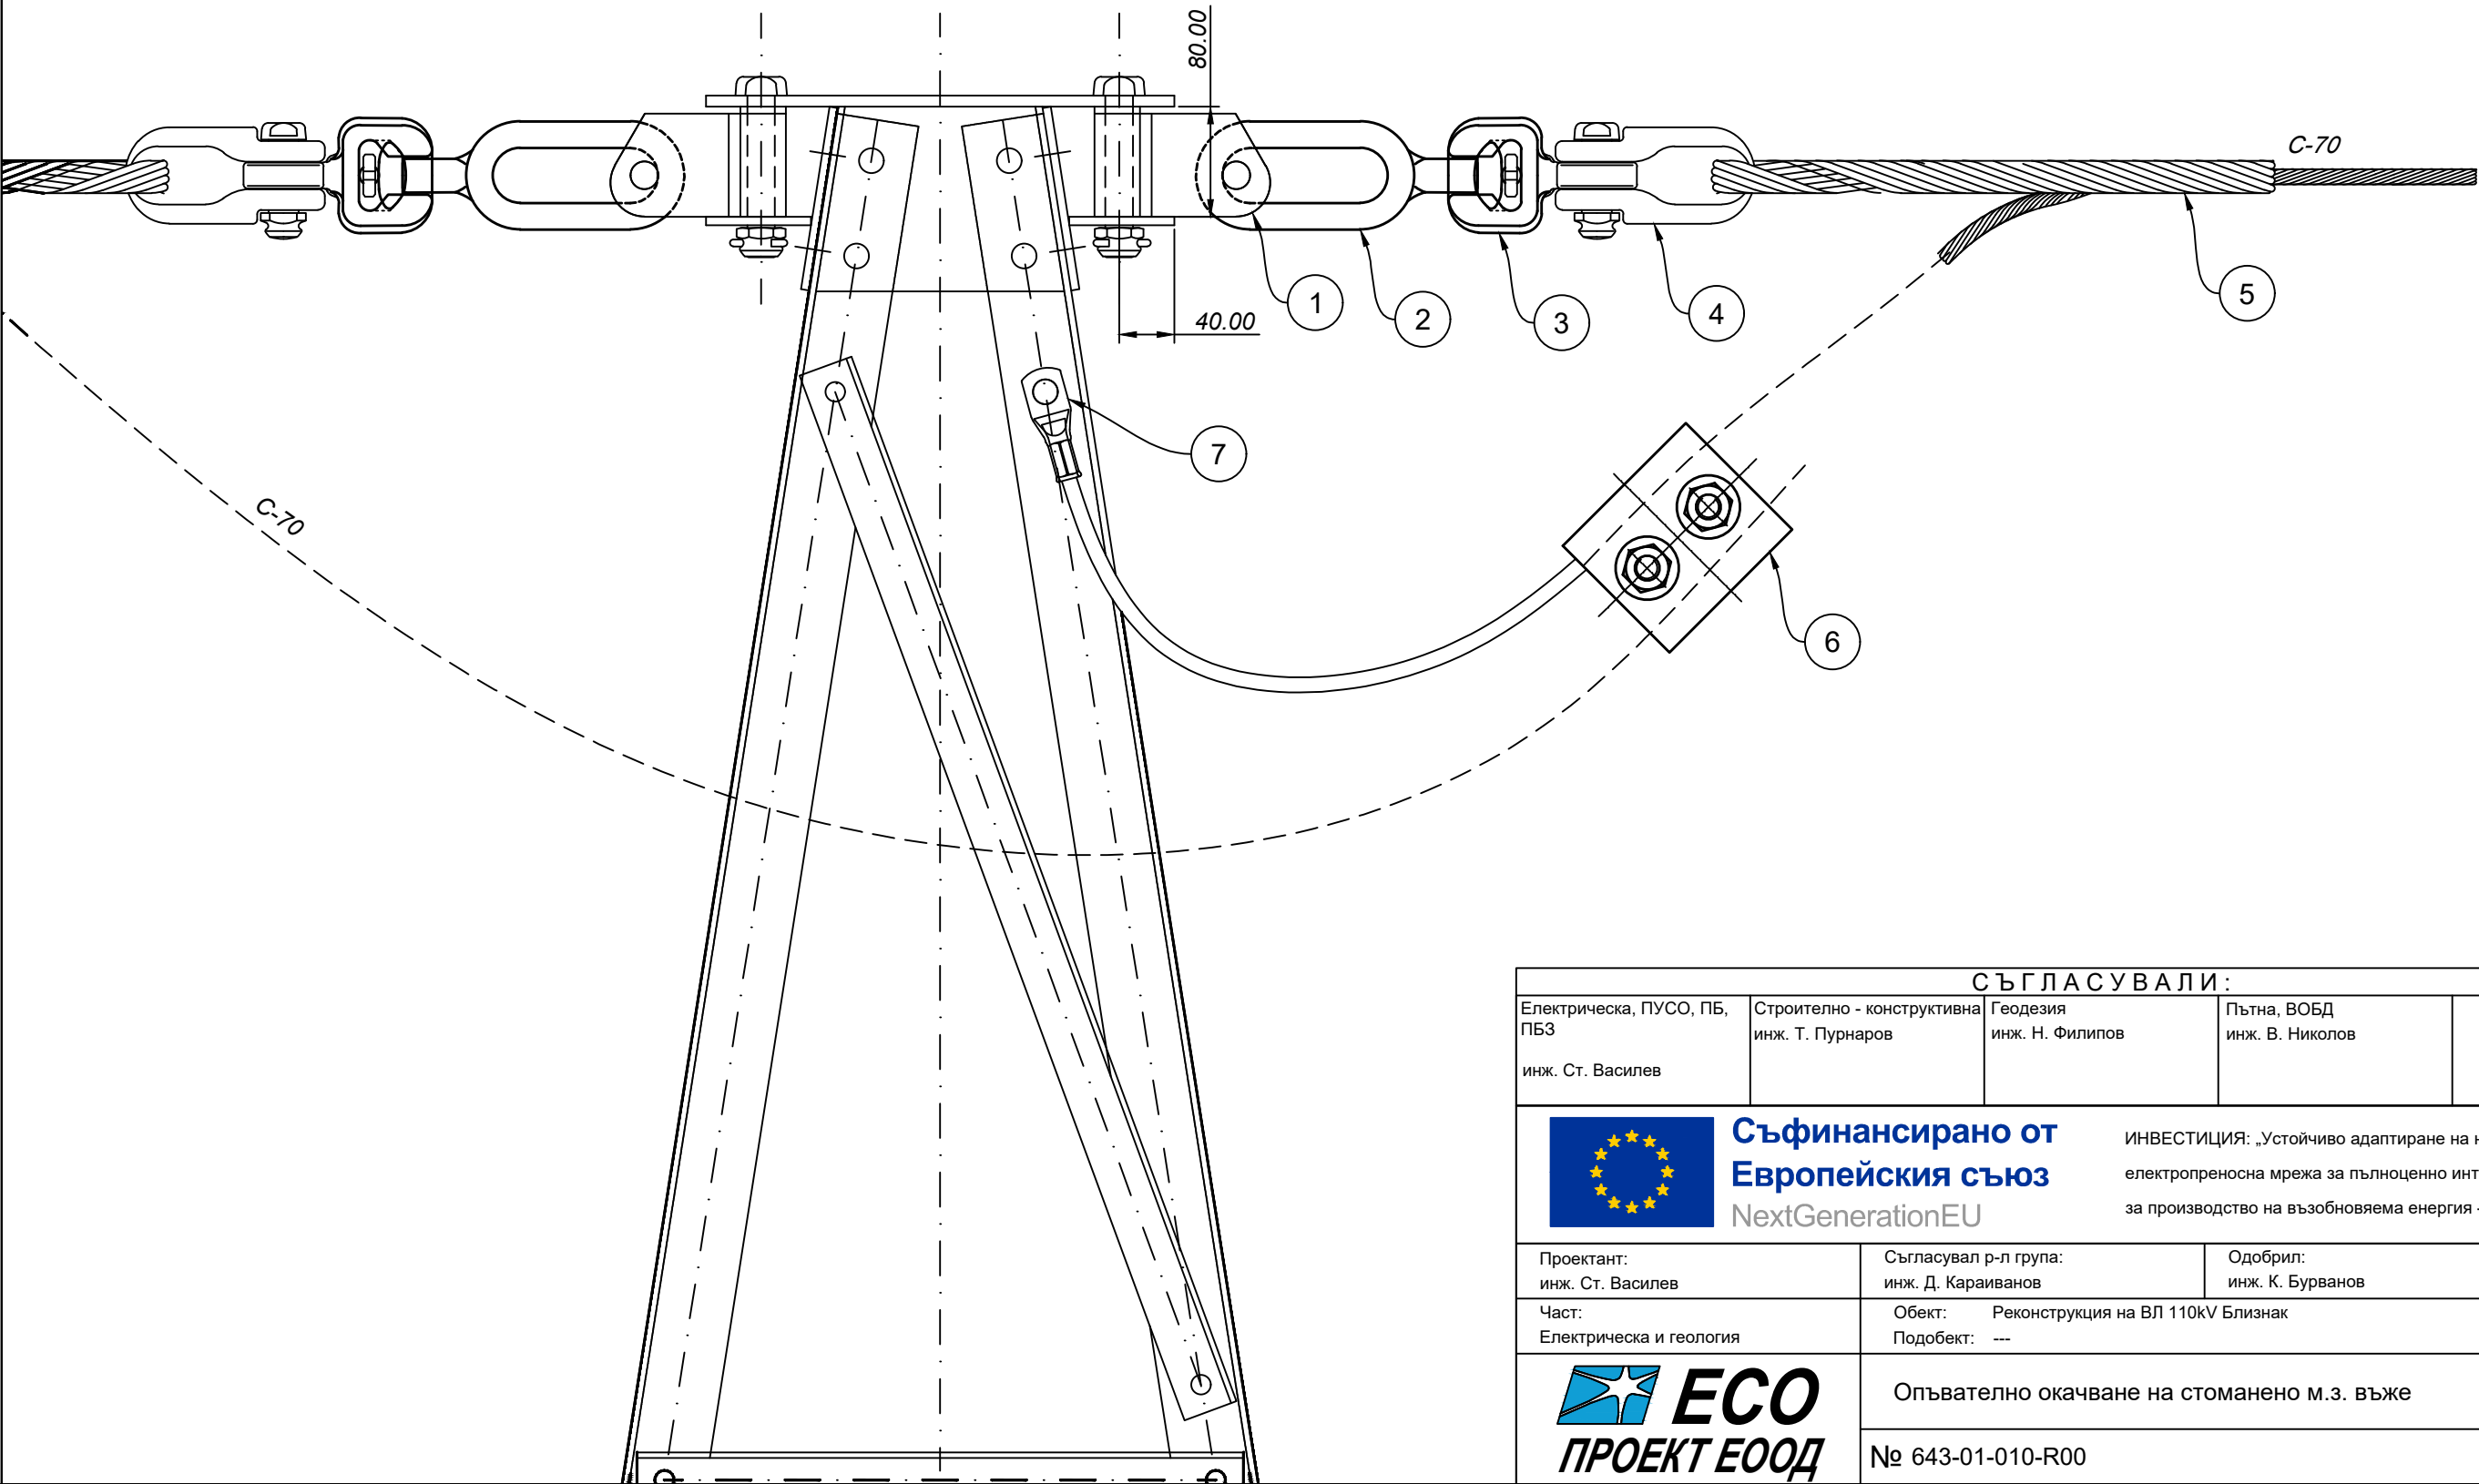

СЪГЛАСУВАЛИ:				
Електрическа, ПУСО, ПБ, ПБЗ инж. Ст. Василев	Строително - конструктивна инж. Т. Пурнаров	Геодезия инж. Н. Филипов	Пътна, ВОБД инж. В. Николов	
 Съфинансирано от Европейския съюз NextGenerationEU		ИНВЕСТИЦИЯ: „Устойчиво адаптиране на националната електропреносна мрежа за пълноценно интегриране на потенциала за производство на възобновяема енергия - GREENABLER“		
Проектант: инж. Ст. Василев	Съгласувал р-л група: инж. Д. Караиванов		Одобрил: инж. К. Бурванов	Дата V.2025
Част: Електрическа и геология	Обект: Реконструкция на ВЛ 110kV Близнак Подобект: ---			Мащаб 1 : 2
	Опъвателно окачване на стоманено м.з. въже			Формат А3
	№ 643-01-010-R00			Лист 1 / 1