

Файл: 643-01-011-R00 - Заземителна инсталация лъчеви.dwg



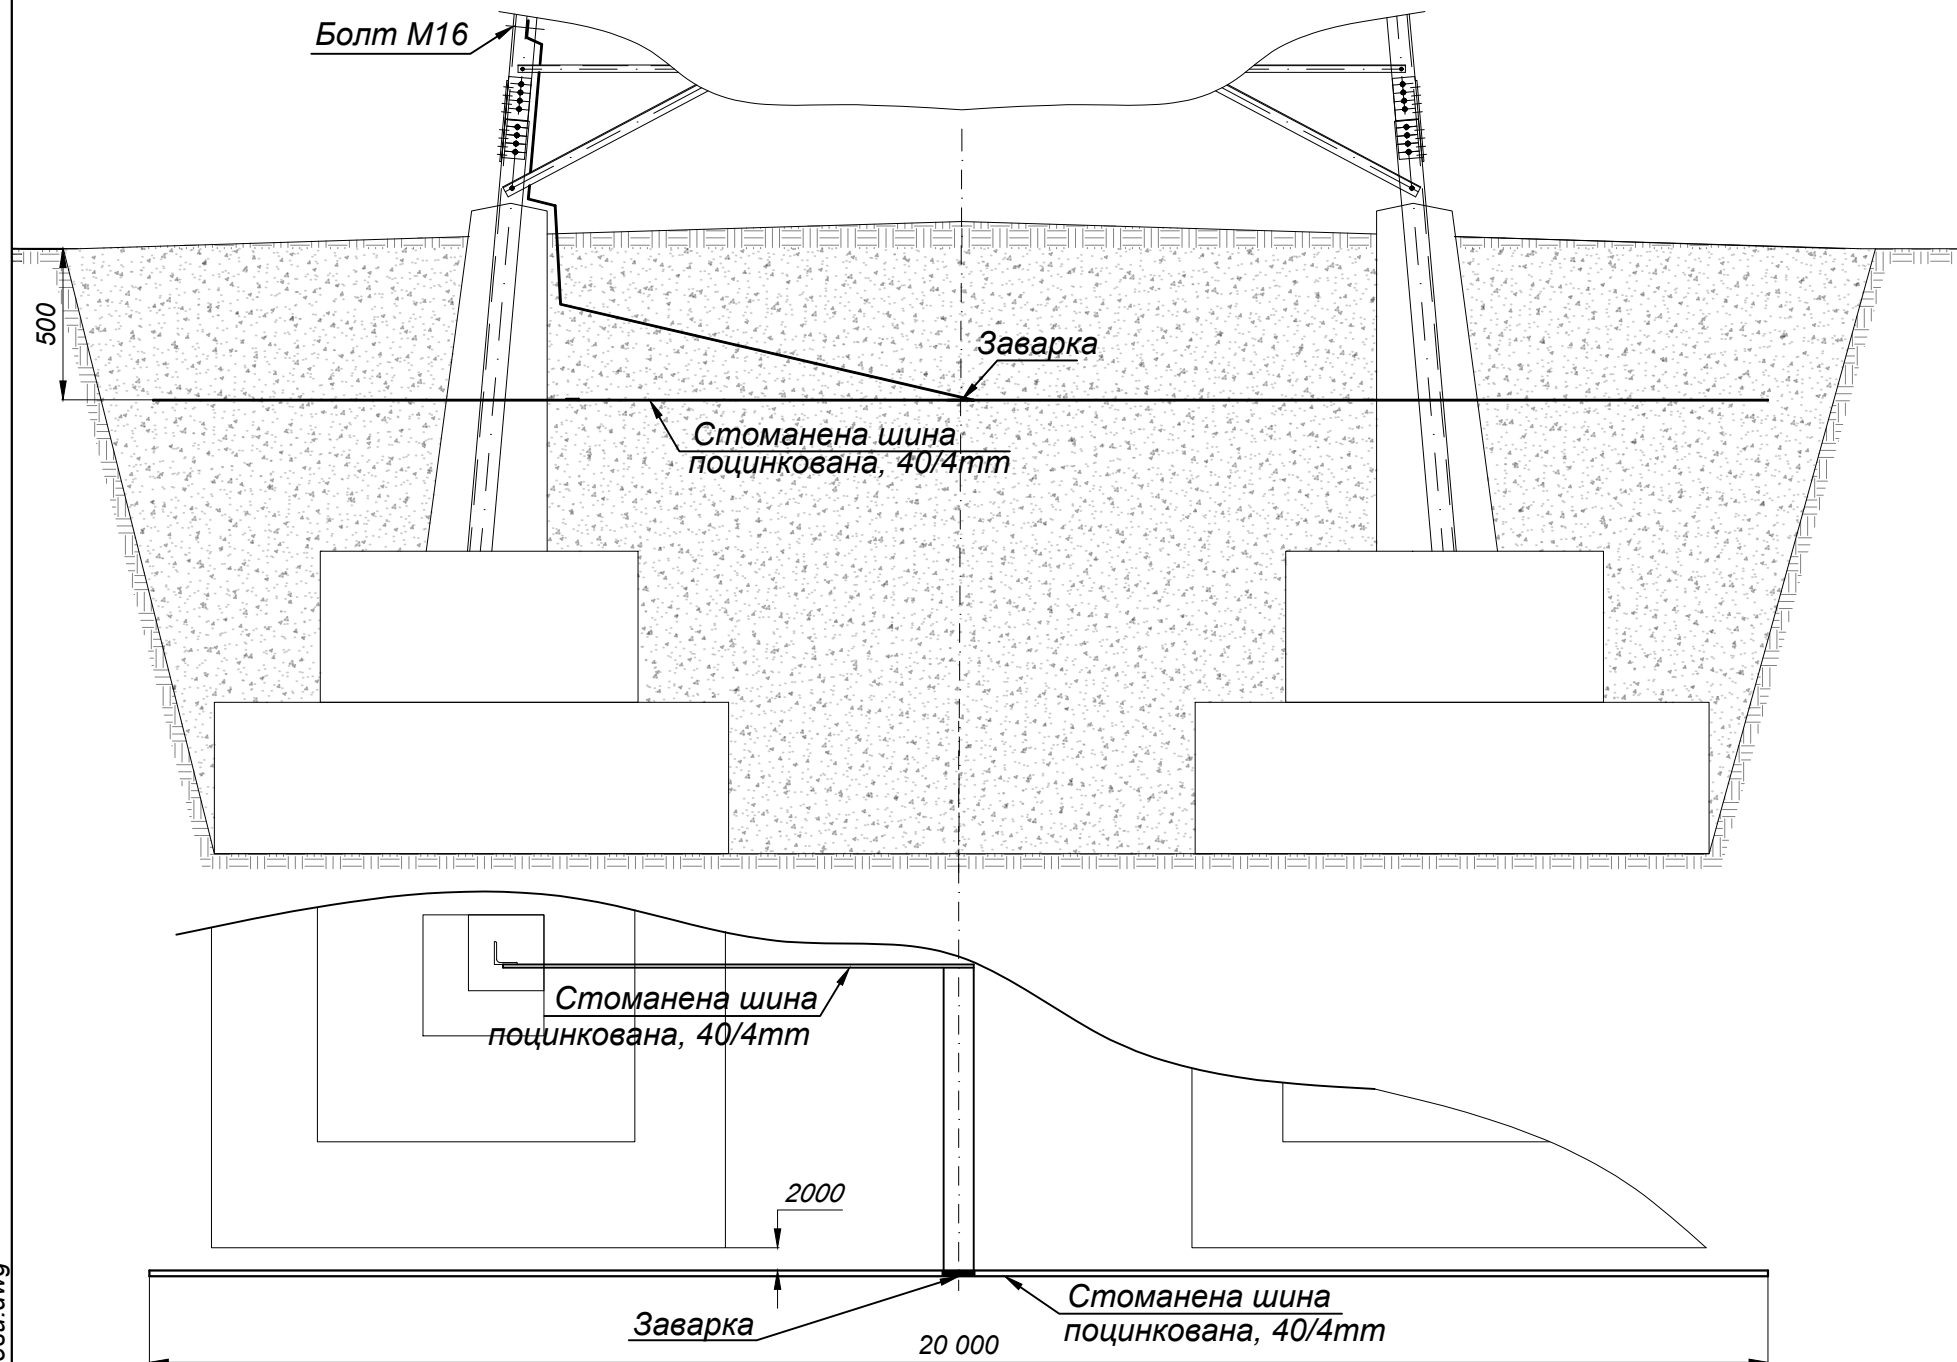


Схема на разположение на заземителите

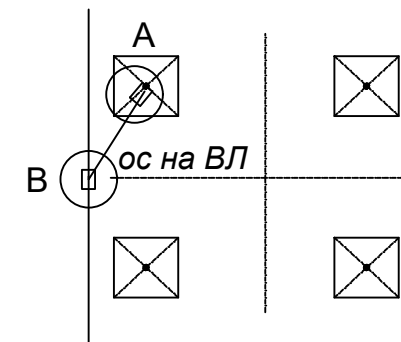


Детайл "А"

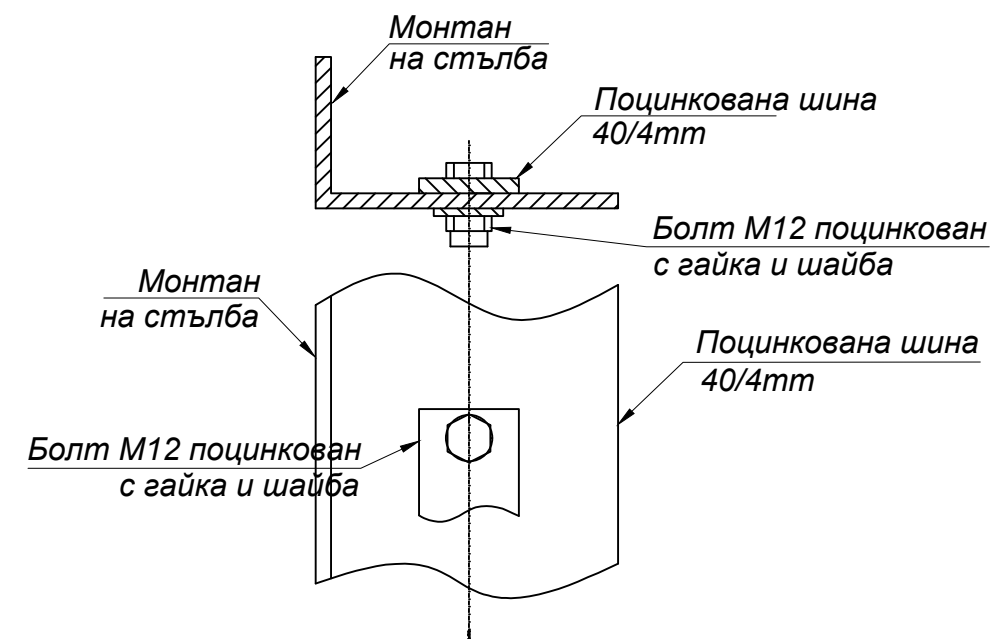

- Забележка:
- Ако не бъде достигнато преходното съпротивление на заземителя, съгласно таблица №41 към чл. 600 от НУЕУЕЛ, да се набият допълнителни колове или да се увеличи площта заемана от заземителния контур до достигането му.
 - Изкопа за полагане на шината да се извършва чрез механизация и да е с дълбочина 0.50m и ширина 0.50m - пресечно сечение 0.25m², за заземител - 5.00m³.
 - Шината да се положи на ребро.

Детайл "В"

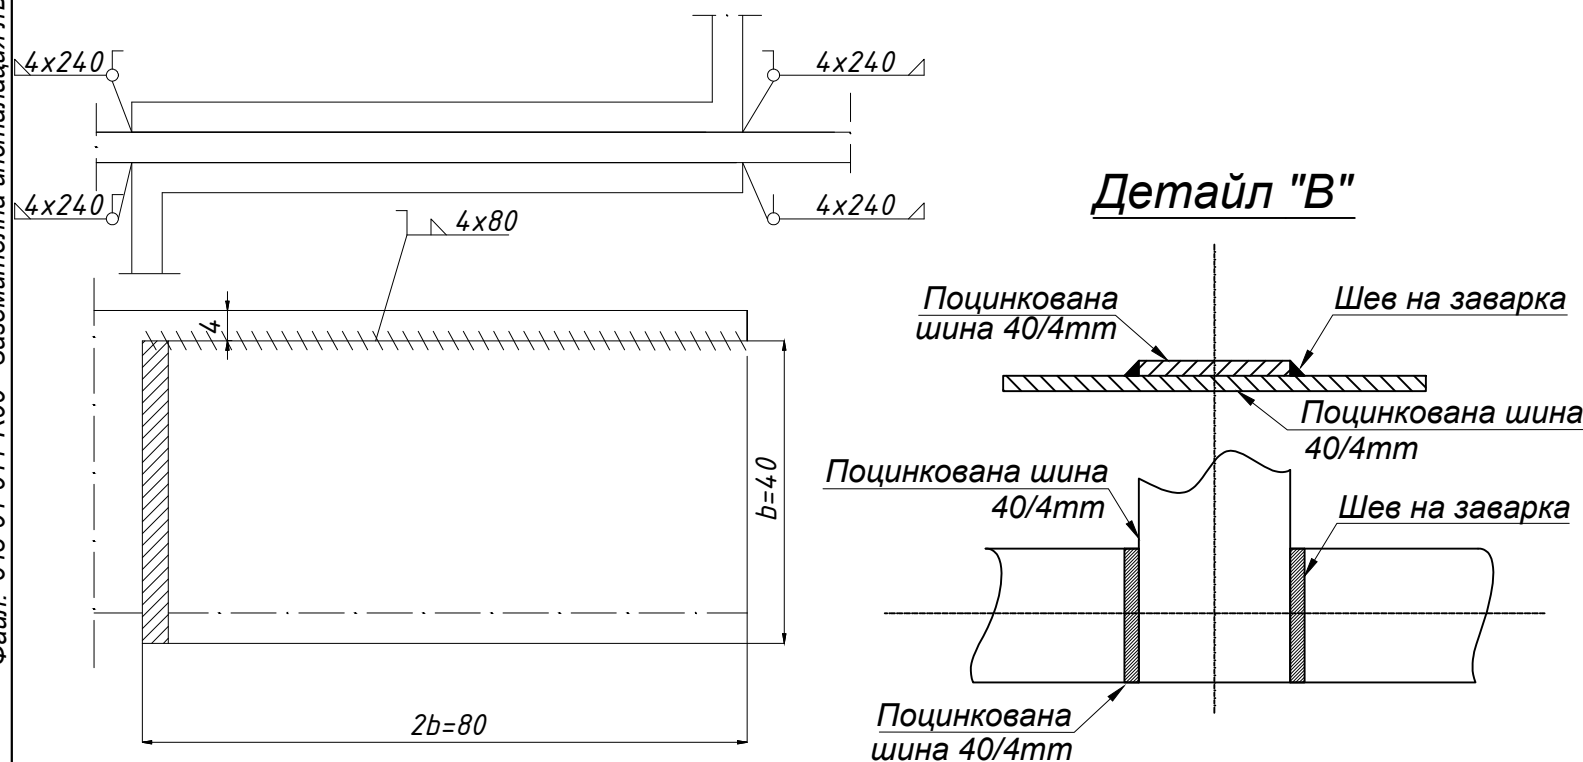

СЪГЛАСУВАЛИ:

Електрическа, ПУСО, ПБ, ПБЗ инж. Ст. Василев	Строително - конструктивна инж. Т. Пурнаров	Геодезия инж. Н. Филипов	Пътна, ВОБД инж. В. Николов	
---	--	-----------------------------	--------------------------------	--



Съфинансирано от
Европейския съюз
NextGenerationEU

ИНВЕСТИЦИЯ: „Устойчиво адаптиране на националната електропреносна мрежа за пълноценно интегриране на потенциала за производство на възобновяема енергия - GREENABLER“

Проектант: инж. Ст. Василев	Съгласувал р-л група: инж. Д. Караиванов	Одобрил: инж. К. Бурванов	Дата V.2025
Част: Електрическа и геология	Обект: Реконструкция на ВЛ 110kV Близнак	Подобект: ---	Мащаб 1 : 2
Заземителна инсталация на стълб 110kV с лъчеви заземители			Формат A3
№ 643-01-011-R00			Лист 1 / 1

