



Детайл "А"

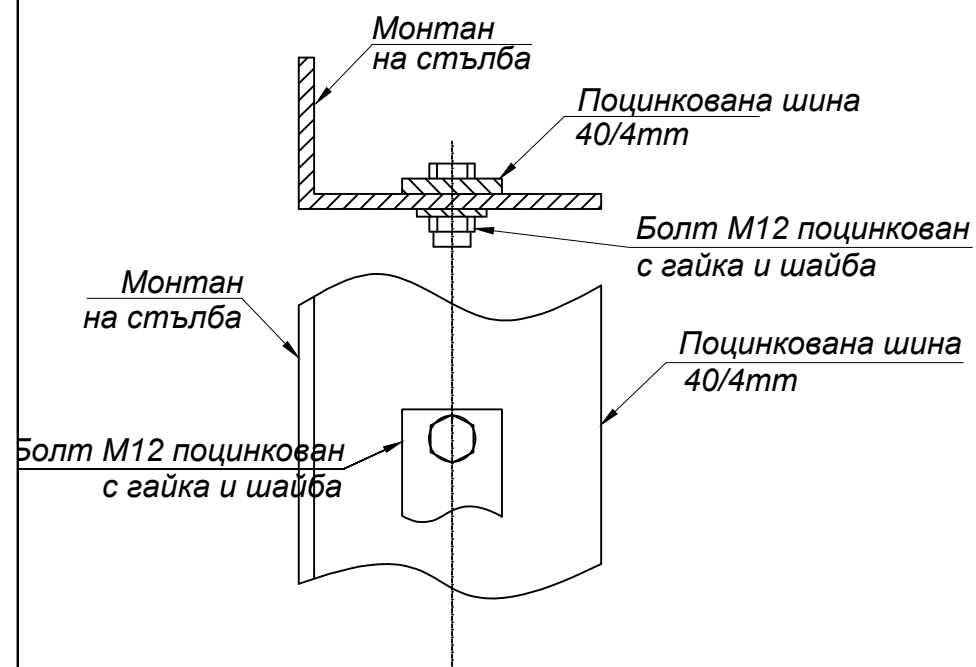

Детайл "В"

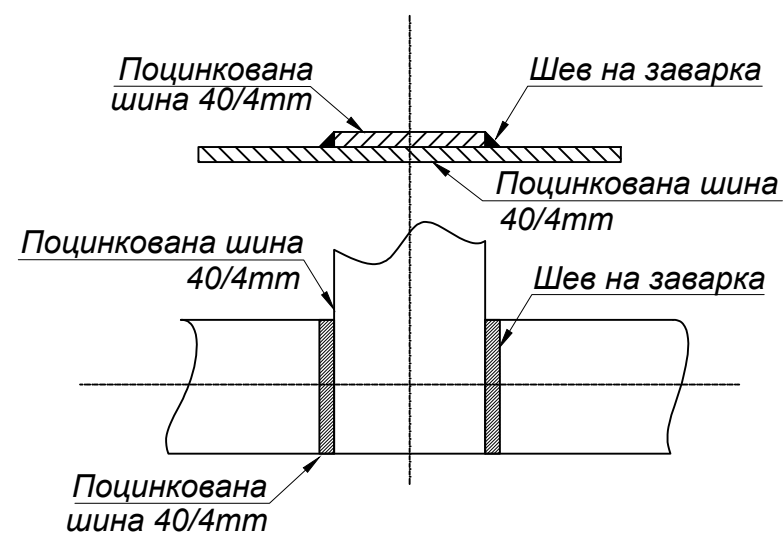

Детайл "С"



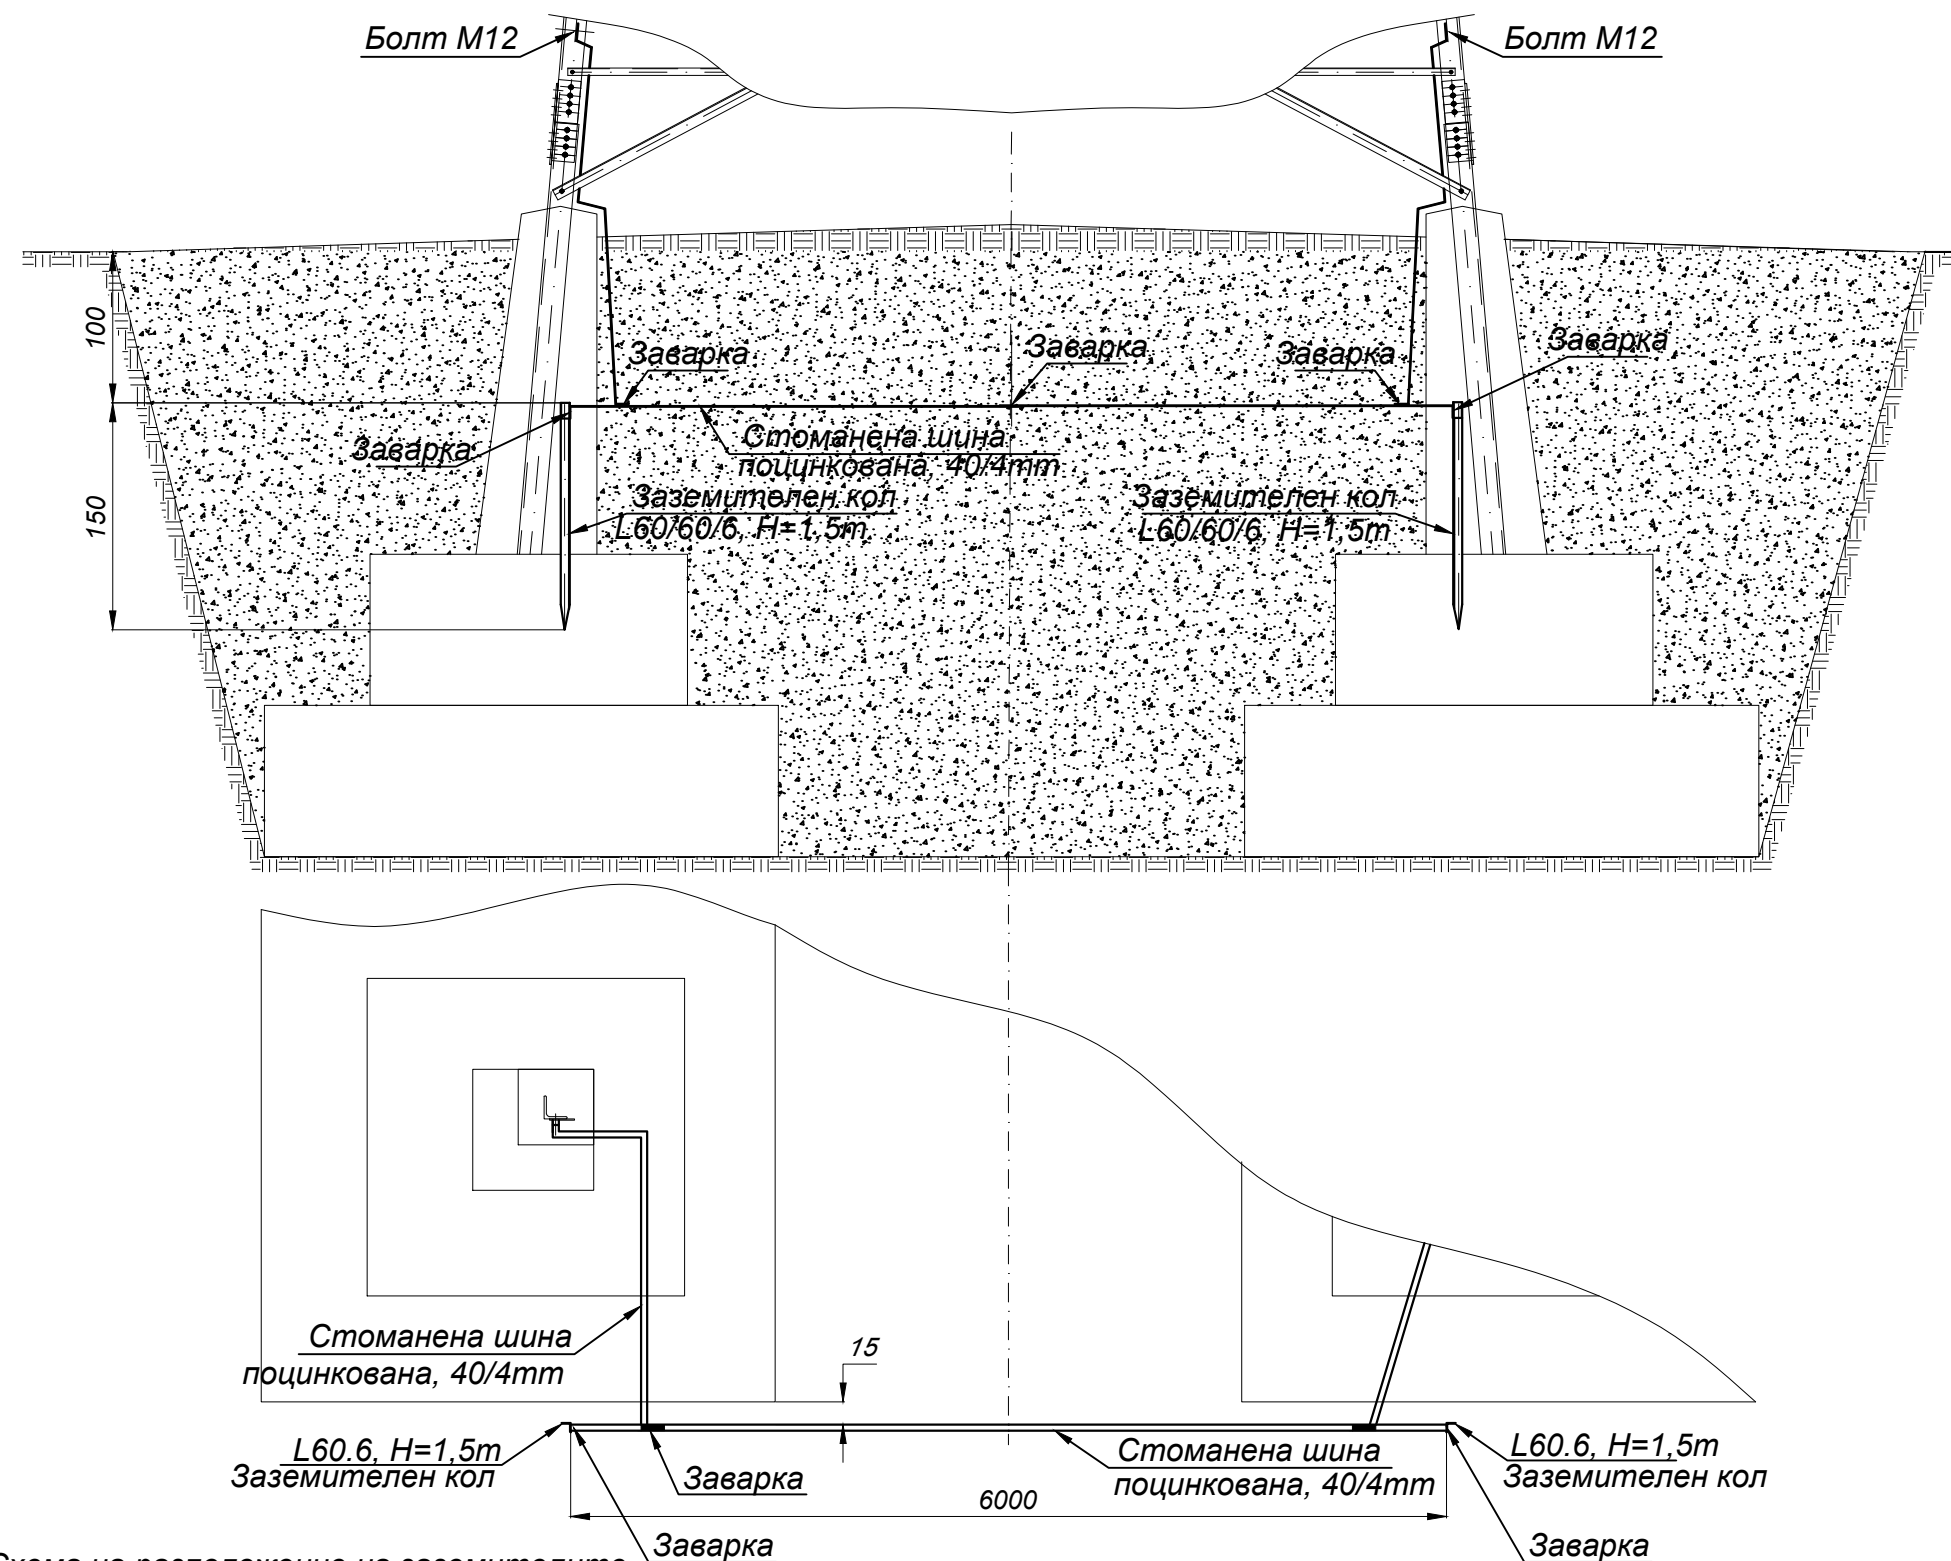


Схема на разположение на заземителите

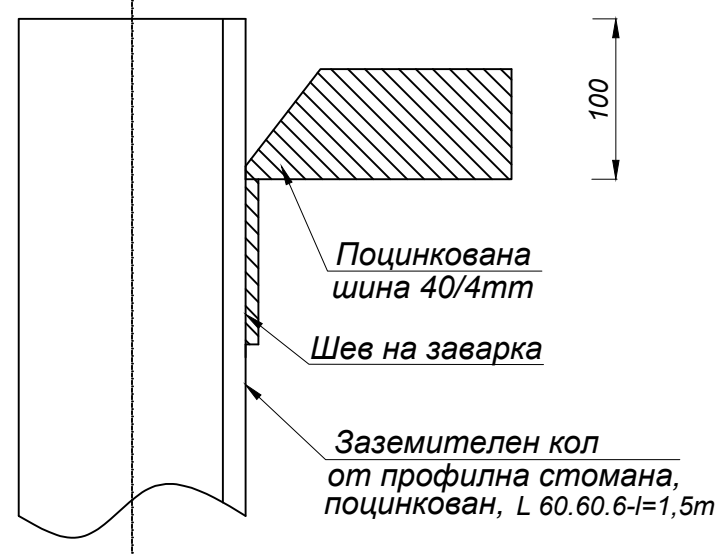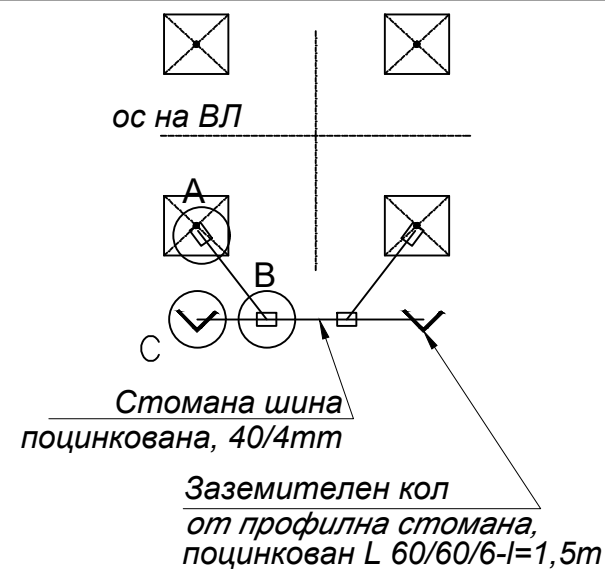

СЪГЛАСУВАЛИ:

Електрическа, ПУСО, ПБ, ПБЗ инж. Ст. Василев	Строително - конструктивна инж. Т. Пурнаров	Геодезия инж. Н. Филипов	Пътна, ВОБД инж. В. Николов	
 Съфинансирано от Европейския съюз NextGenerationEU		ИНВЕСТИЦИЯ: „Устойчиво адаптиране на националната електропреносна мрежа за пълноценно интегриране на потенциал за производство на възобновяема енергия - GREENABLER“		
Проектант: инж. Ст. Василев	Съгласувал р-л група: инж. Д. Караиванов	Одобрил: инж. К. Бурванов	Дата V.2025	
Част: Електрическа и геология	Обект: Реконструкция на ВЛ 110kV Близнак Подобект: ---	Мащаб 1 : 2		
	Заземителна инсталация на стълб 110kV с колови заземители	Формат A3		
	№ 643-01-012-R00	Лист 1 / 1		