


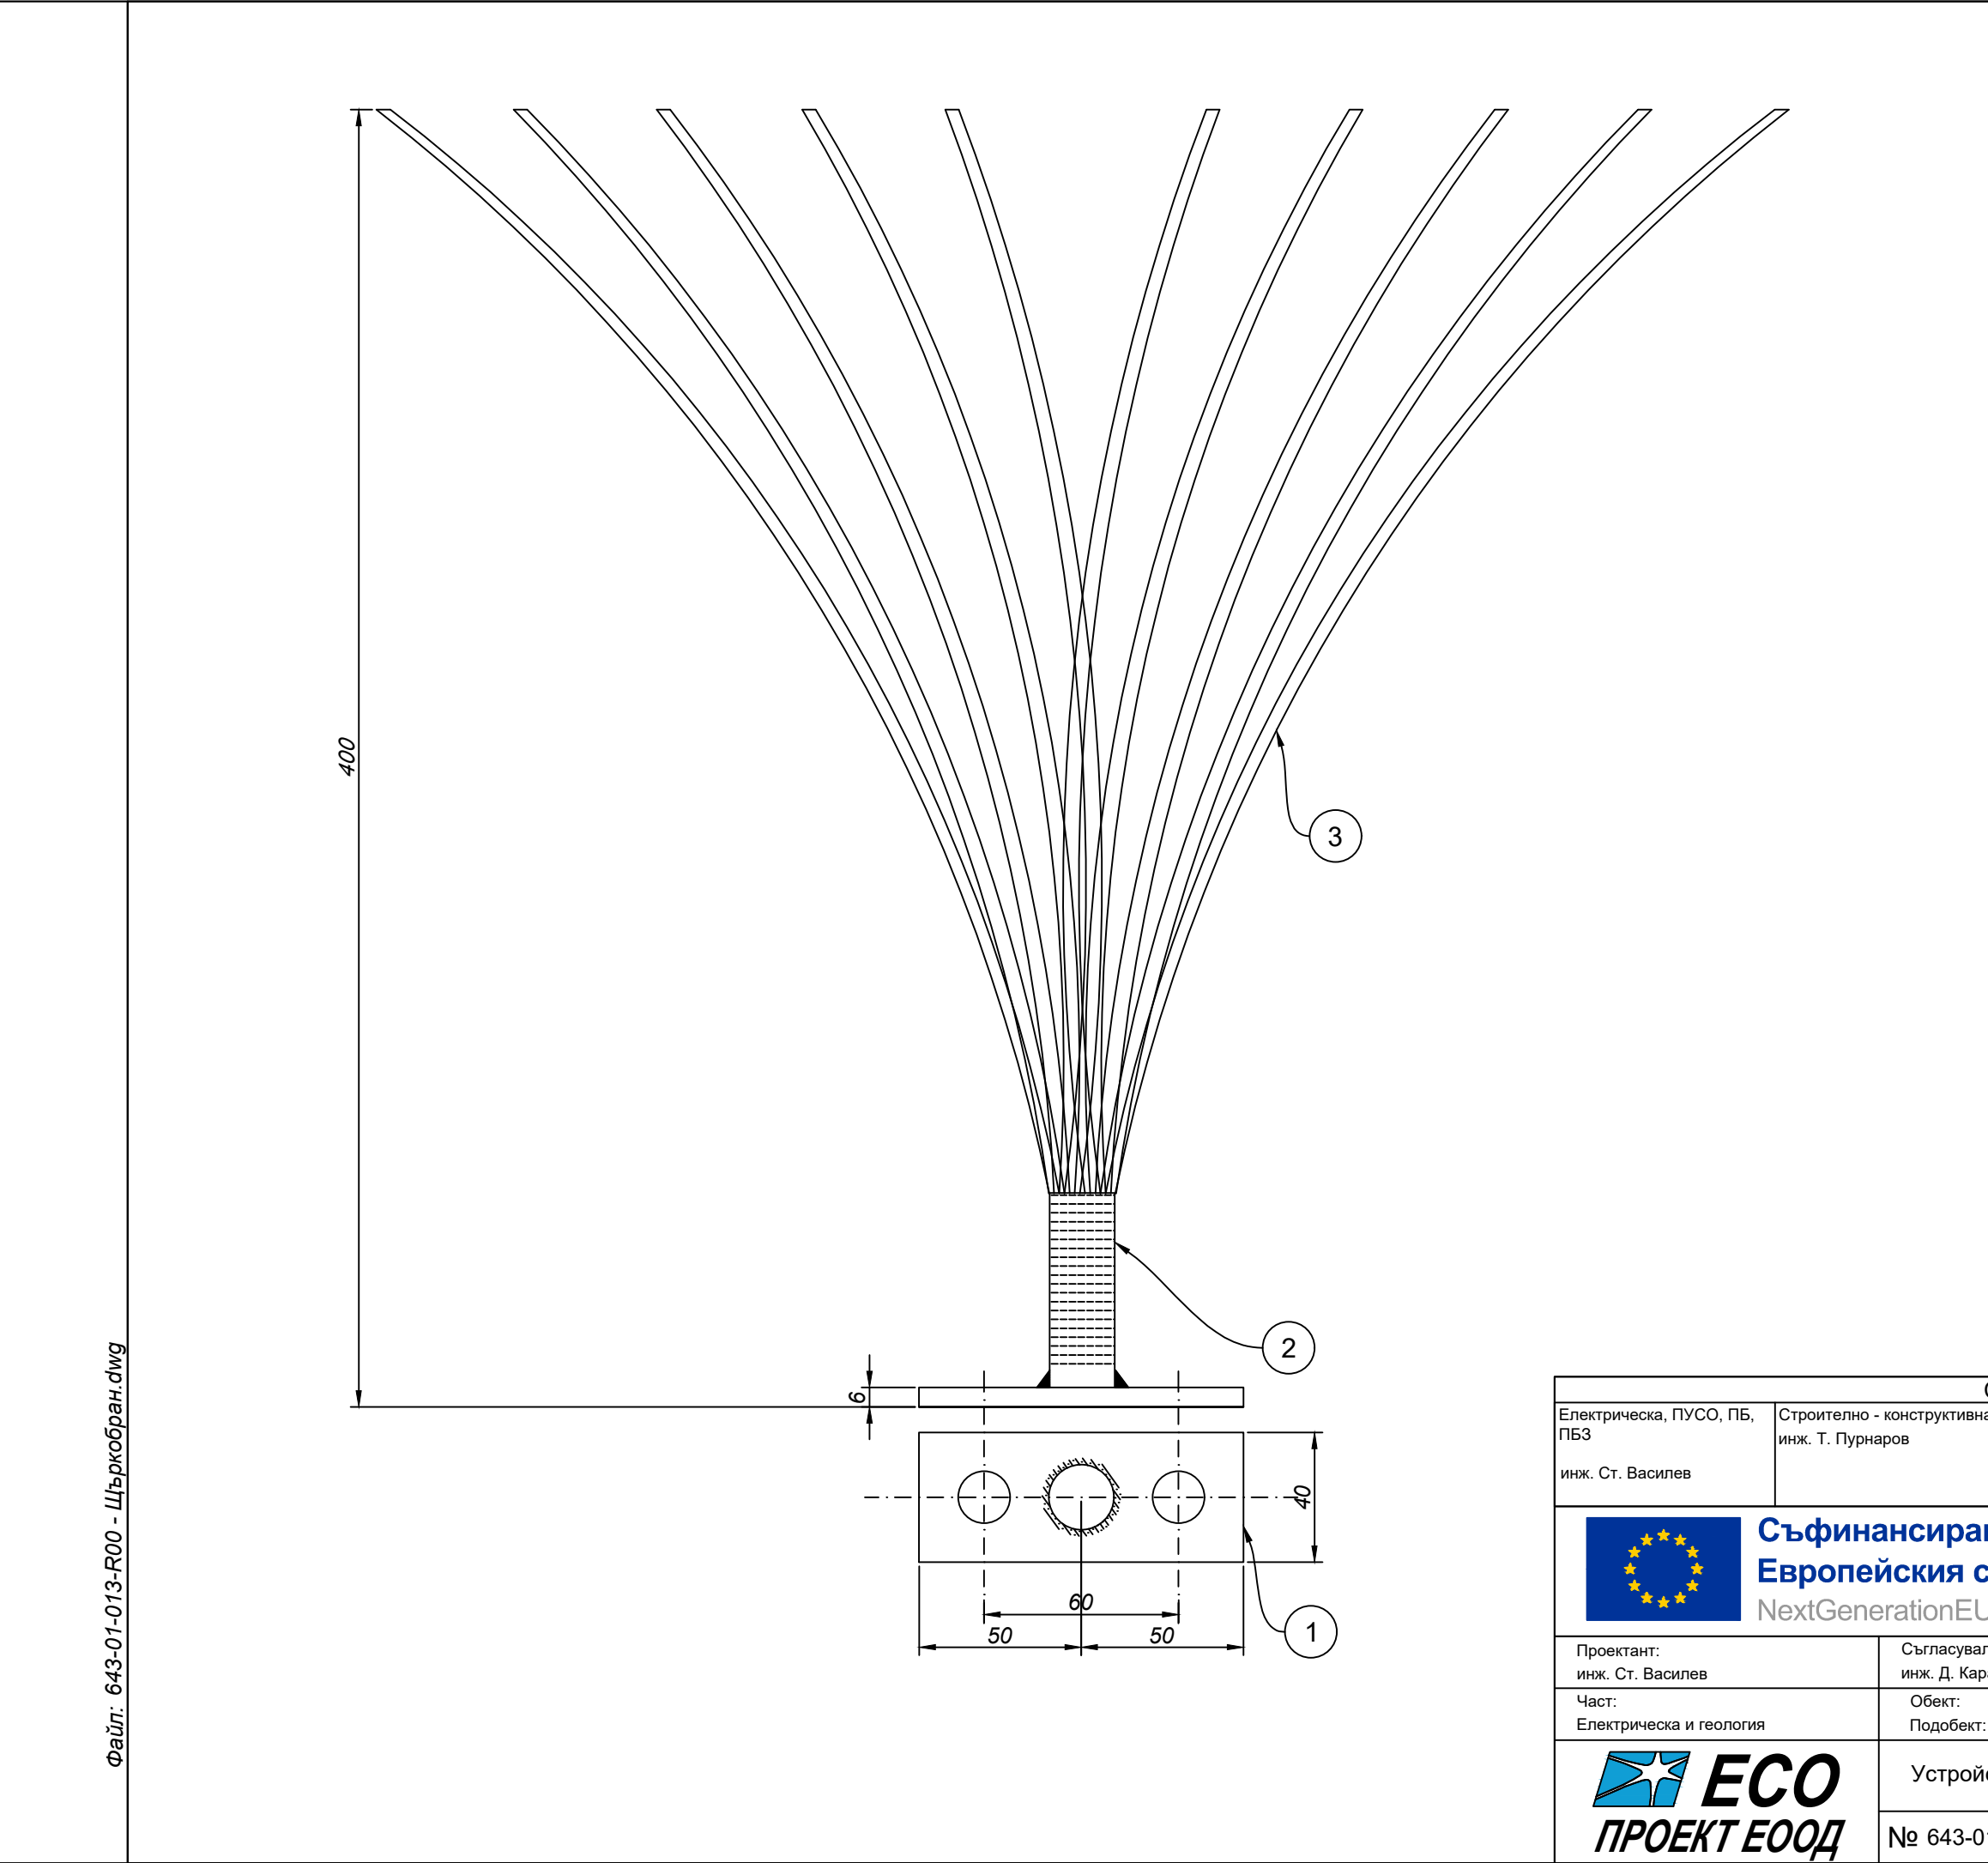

| № | Артикул                         | бр. | дължина, mm |
|---|---------------------------------|-----|-------------|
| 1 | Планка 100/6mm, поцинкована     | 1   | 40          |
| 2 | Поцинкована тръба Ф20/2.5mm     | 1   | 60          |
| 3 | Стоманено въже С-70, разплетено | 1   | 420         |

1. Захващането на проводника в тръбата става чрез пресоване
2. Проводника се разплита и оформя като четка след монтажа на устройството на стълба.
3. Прикрепването на устройството върху стълбовете става с използване на "U" болтовете на носителните вериги.
4. Предвижда се монтаж на такива устройства на всяка носителна верига - на всички носителни стълбове.
5. Допуска се доставката на готови шъркобрани от производител на арматура, като се съобразяват посочените габарити в настоящия чертеж.

|   |                                                           |                               |                                |
|---|-----------------------------------------------------------|-------------------------------|--------------------------------|
| <div> <div>  <div> <p><b>Съфинансирано от<br/>Европейския съюз</b></p> <p>NextGenerationEU</p> </div> </div> <div> <p>ИНВЕСТИЦИЯ: „Устойчиво адаптиране на националната електропреносна мрежа за пълноценно интегриране на потенциала за производство на възобновяема енергия - GREENABLER“</p> </div> </div> |                                                           |                               |                                |
| Електрическа, ПУСО, ПБ,<br>ПБЗ<br><br>инж. Ст. Василев   | Строително - конструктивна<br>инж. Т. Пурнаров            | Геодезия<br>инж. Н. Филипов   | Пътна, ВОБД<br>инж. В. Николов |
| Проектант:<br>инж. Ст. Василев   | Съгласувал р-л група:<br>инж. Д. Караиванов               | Одобрил:<br>инж. К. Бурванов  | Дата<br>V.2025                 |
| Част:<br>Електрическа и геология   | Обект: Реконструкция на ВЛ 110kV Близнак<br>Подобект: --- | Мащаб<br>1 : 2                |                                |
| <div>  </div>   |                                                           | Устройство за защита от птици | Формат<br>А3                   |
| № 643-01-013-R00   |                                                           | Лист<br>1 / 1                 |                                |