


ОБЩИНА ЕЛХОВО

ОБЩ УСТРОЙСТВЕН ПЛАН ПРЕДВАРИТЕЛЕН ПРОЕКТ

ИНЖЕНЕРНА ИНФРАСТРУКТУРА СБОРНА СХЕМА М 1:50 000

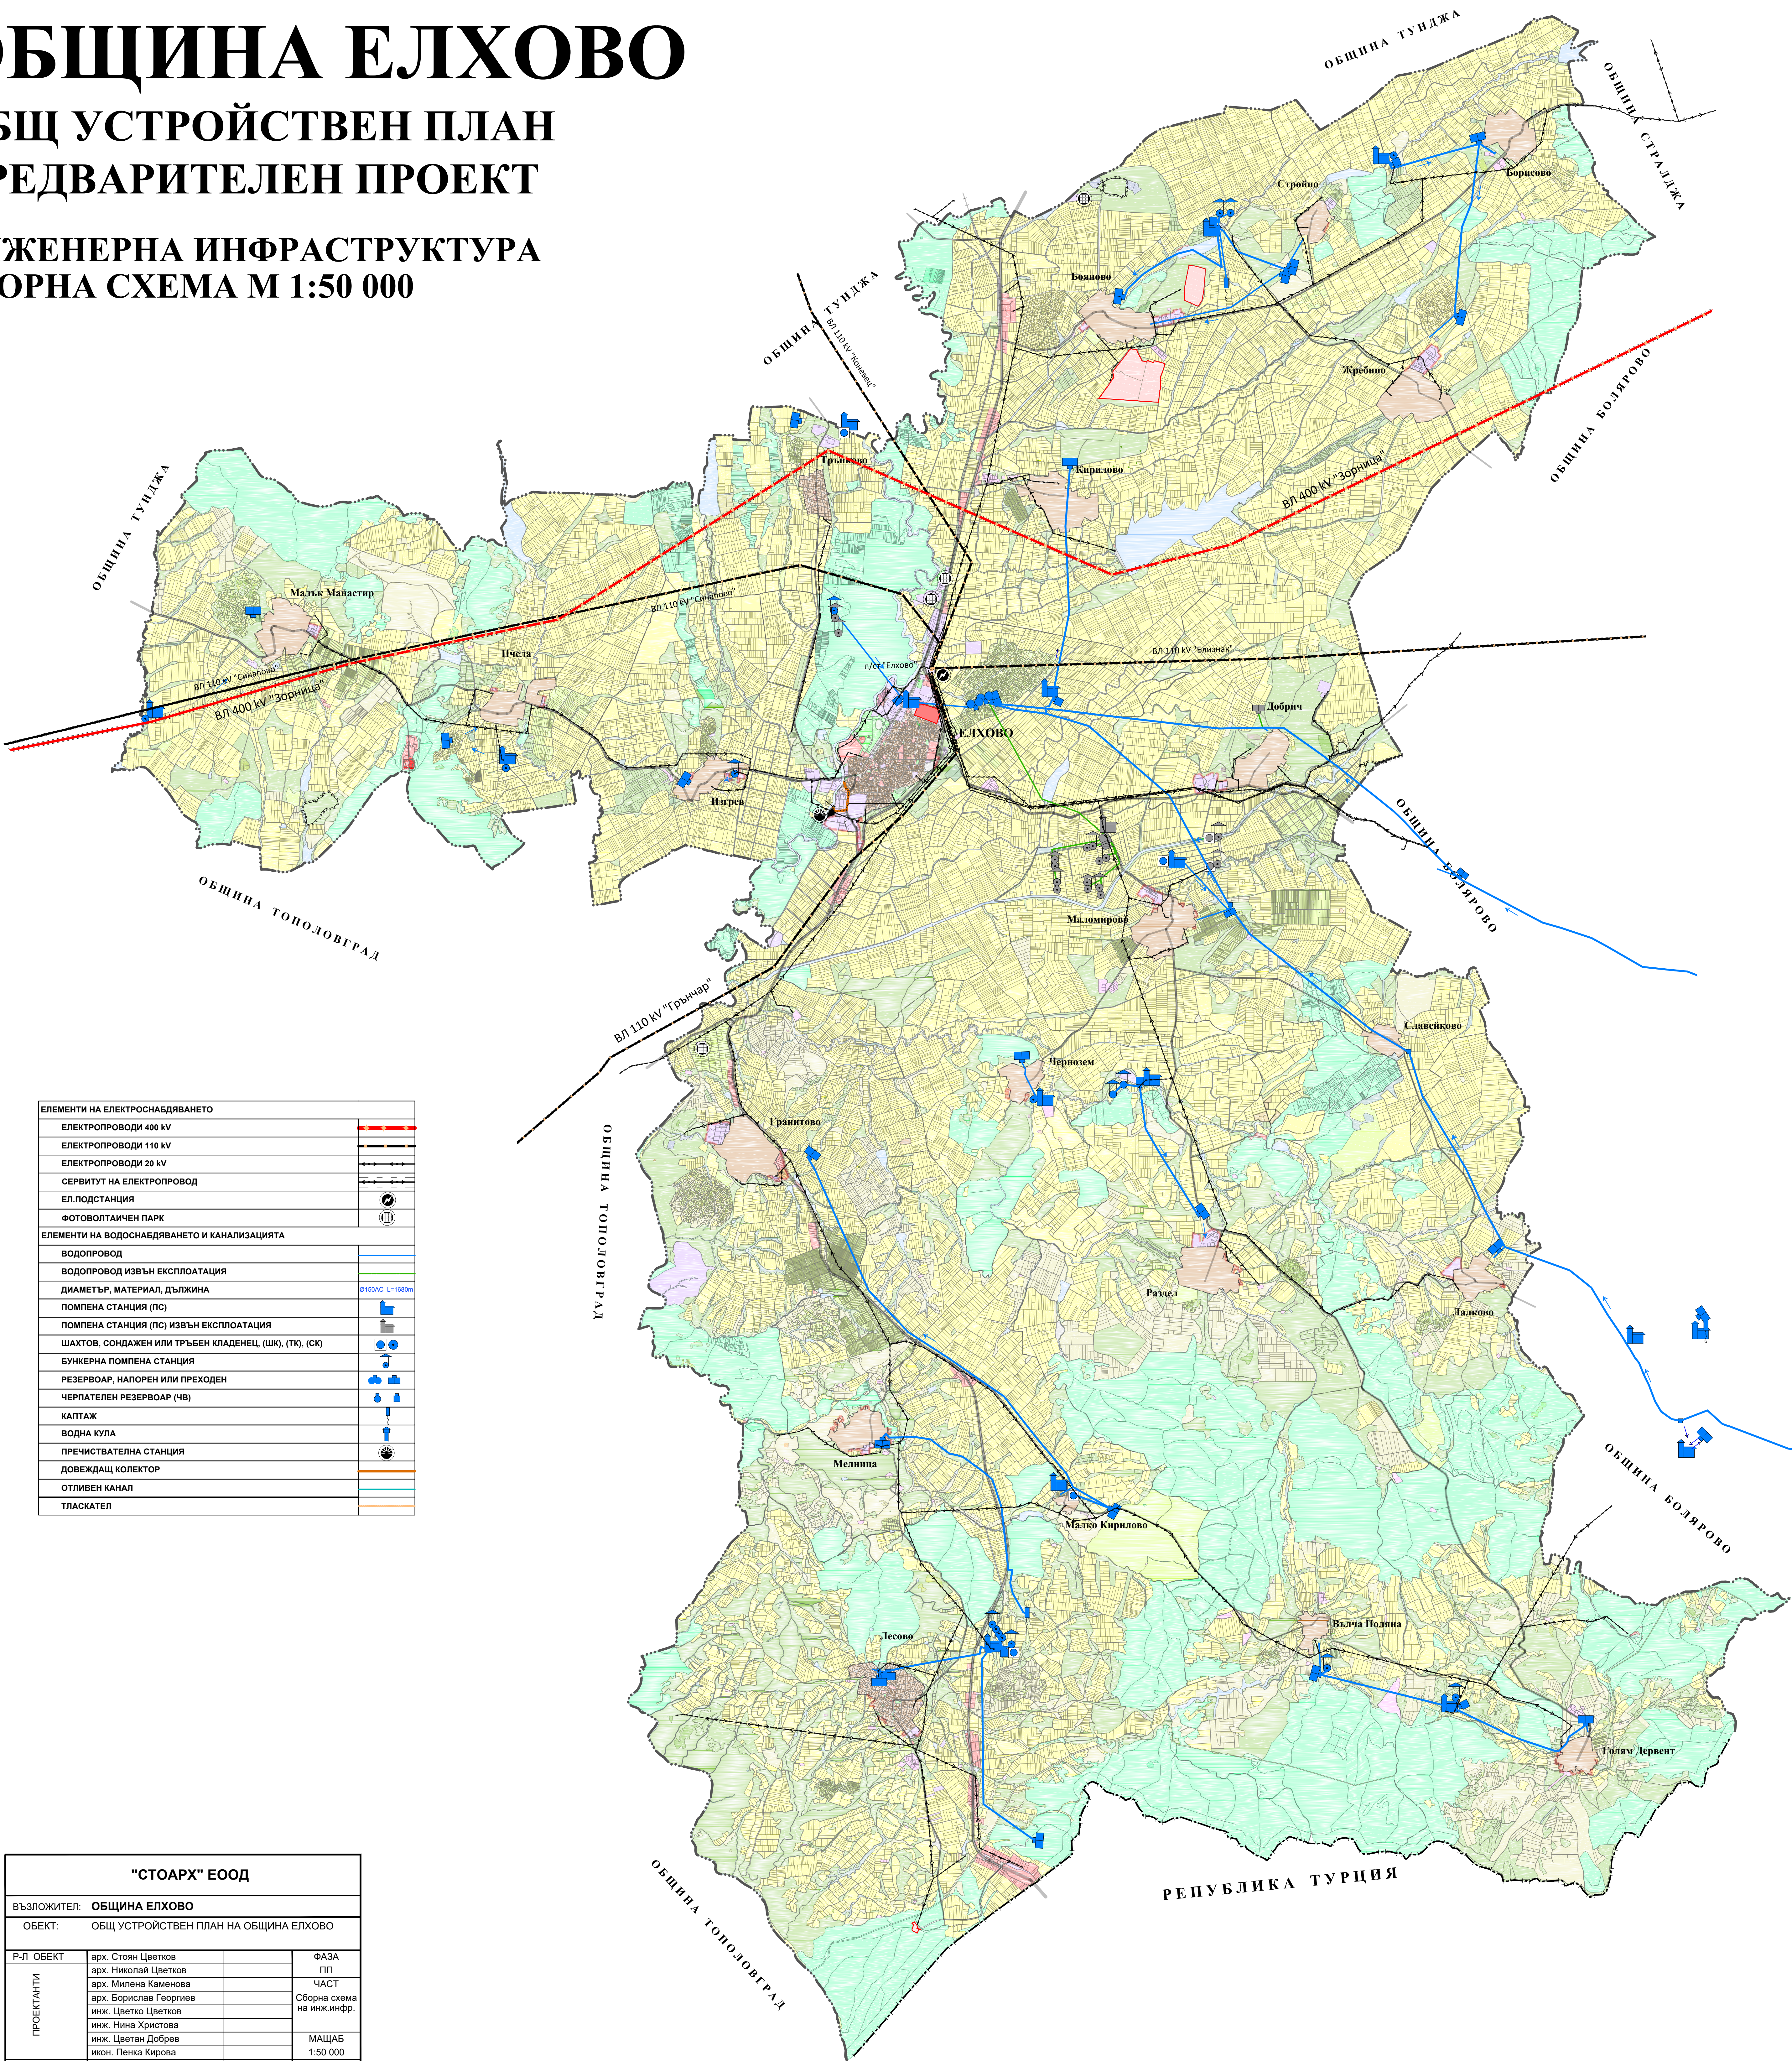

ЕЛЕМЕНТИ НА ЕЛЕКТРОСНАБДЯВАНЕТО	
ЕЛЕКТРОПРОВОДИ 400 kV	—
ЕЛЕКТРОПРОВОДИ 110 kV	—
ЕЛЕКТРОПРОВОДИ 20 kV	—
СЕРВИТУТ НА ЕЛЕКТРОПРОВОД	—
ЕЛ ПОДСТАНЦИЯ	⊙
ФОТОВОЛТАИЧЕН ПАРК	☀
ЕЛЕМЕНТИ НА ВОДОСНАБДЯВАНЕТО И КАНАЛИЗАЦИЯТА	
ВОДОПРОВОД	—
ВОДОПРОВОД ИЗВЪН ЕКСПЛОАТАЦИЯ	—
ДИАМЕТЪР, МАТЕРИАЛ, ДЪЛЖИНА	Ø150kV L=1000m
ПОМПЕНА СТАНЦИЯ (ПС)	⊙
ПОМПЕНА СТАНЦИЯ (ПС) ИЗВЪН ЕКСПЛОАТАЦИЯ	⊙
ШАХТОВ, СОНДАЖЕН ИЛИ ТРЪБЕН КЛАДЕНЕЦ (ШК), (ТК), (СК)	⊙
БУНКЕРНА ПОМПЕНА СТАНЦИЯ	⊙
РЕЗЕРВОАР, НАПОРЕН ИЛИ ПРЕХОДЕН	⊙
ЧЕРПАТЕЛЕН РЕЗЕРВОАР (ЧВ)	⊙
КАПТАЖ	⊙
ВОДНА КУЛА	⊙
ПРЕЧИСТВАТЕЛНА СТАНЦИЯ	⊙
ДОВЕЖДАЩ КОЛЕКТОР	—
ОТЛИВЕН КАНАЛ	—
ТЛАСКАТЕЛ	—

"СТОАРХ" ЕООД			
ВЪЗПОЖИТЕЛ: ОБЩИНА ЕЛХОВО			
ОБЕКТ: ОБЩ УСТРОЙСТВЕН ПЛАН НА ОБЩИНА ЕЛХОВО			
ПРОЕКТАНТИ	арх. Стоян Цветков		ФАЗА
	арх. Николай Цветков		ПП
	арх. Милена Каменова		ЧАСТ
	арх. Борислав Георгиев		Сборна схема на инж.инфр.
	инж. Цветко Цветков		
Управител	инж. Нина Христова		МАЩАБ
	инж. Цветан Добрев		1:50 000
	инж. Пенка Кирова		ДАТА
арх. Николай Цветков 06.2020 г			