


# ГЕНЕРАЛЕН ПЛАН ЗА ОРГАНИЗАЦИЯ НА ДВИЖЕНИЕТО - ГР. ЕЛХОВО

Схема 1: Републикански пътища, преминаващи през града.

Класификация на уличната мрежа.

М 1 : 5 000

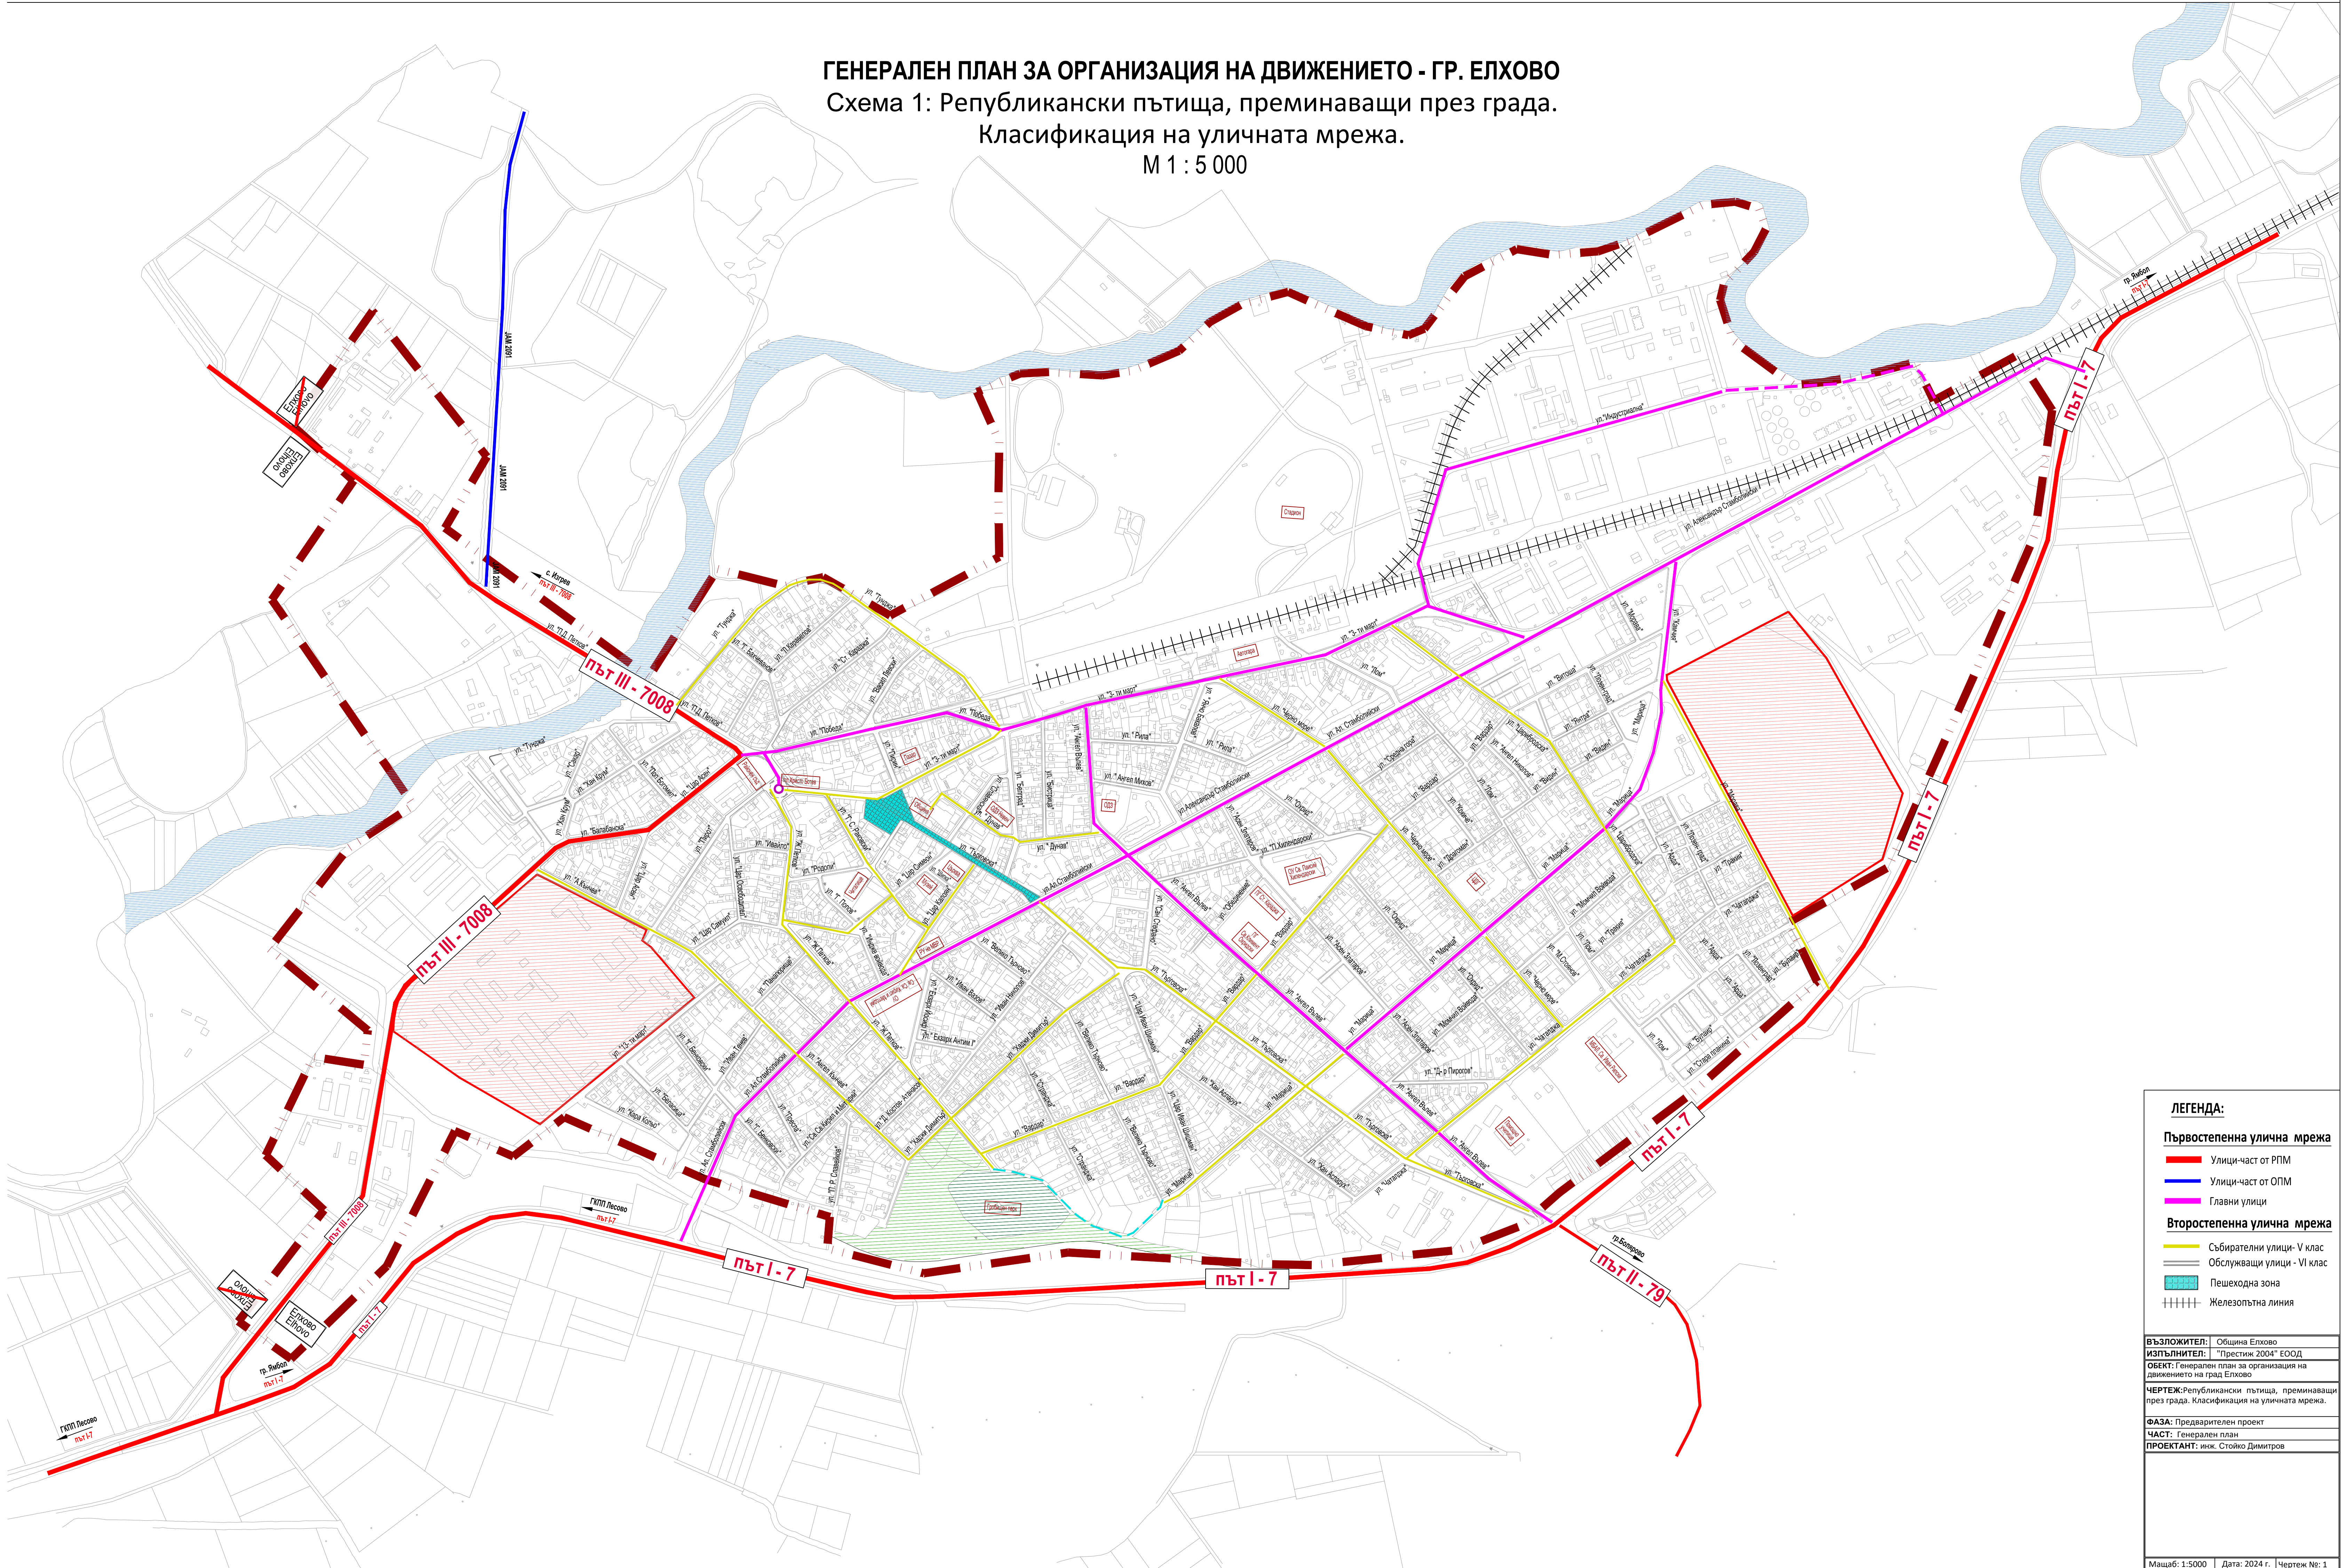

### ЛЕГЕНДА:

#### Първостепенна улична мрежа

- Улицы-част от РПМ
- Улицы-част от ОПМ
- Главни улици

#### Второстепенна улична мрежа

- Събирателни улици - V клас
- Обслужващи улици - VI клас
- Пешеходна зона
- Железопътна линия

ВЪЗЛОЖИТЕЛ: Община Елхово  
ИЗПЪЛНИТЕЛ: "Престиж 2004" ЕООД  
ОБЕКТ: Генерален план за организация на движението на град Елхово  
ЧЕРТЕЖ: Републикански пътища, преминаващи през града. Класификация на уличната мрежа.  
ФАЗА: Предварителен проект  
ЧАСТ: Генерален план  
ПРОЕКТАНТ: инж. Стойко Димитров