


ГЕНЕРАЛЕН ПЛАН ЗА ОРГАНИЗАЦИЯ НА ДВИЖЕНИЕТО - ГР. ЕЛХОВО
Схема 2: Транзитно движение и указателна сигнализация, гр.Елхово
 М 1 : 5 000

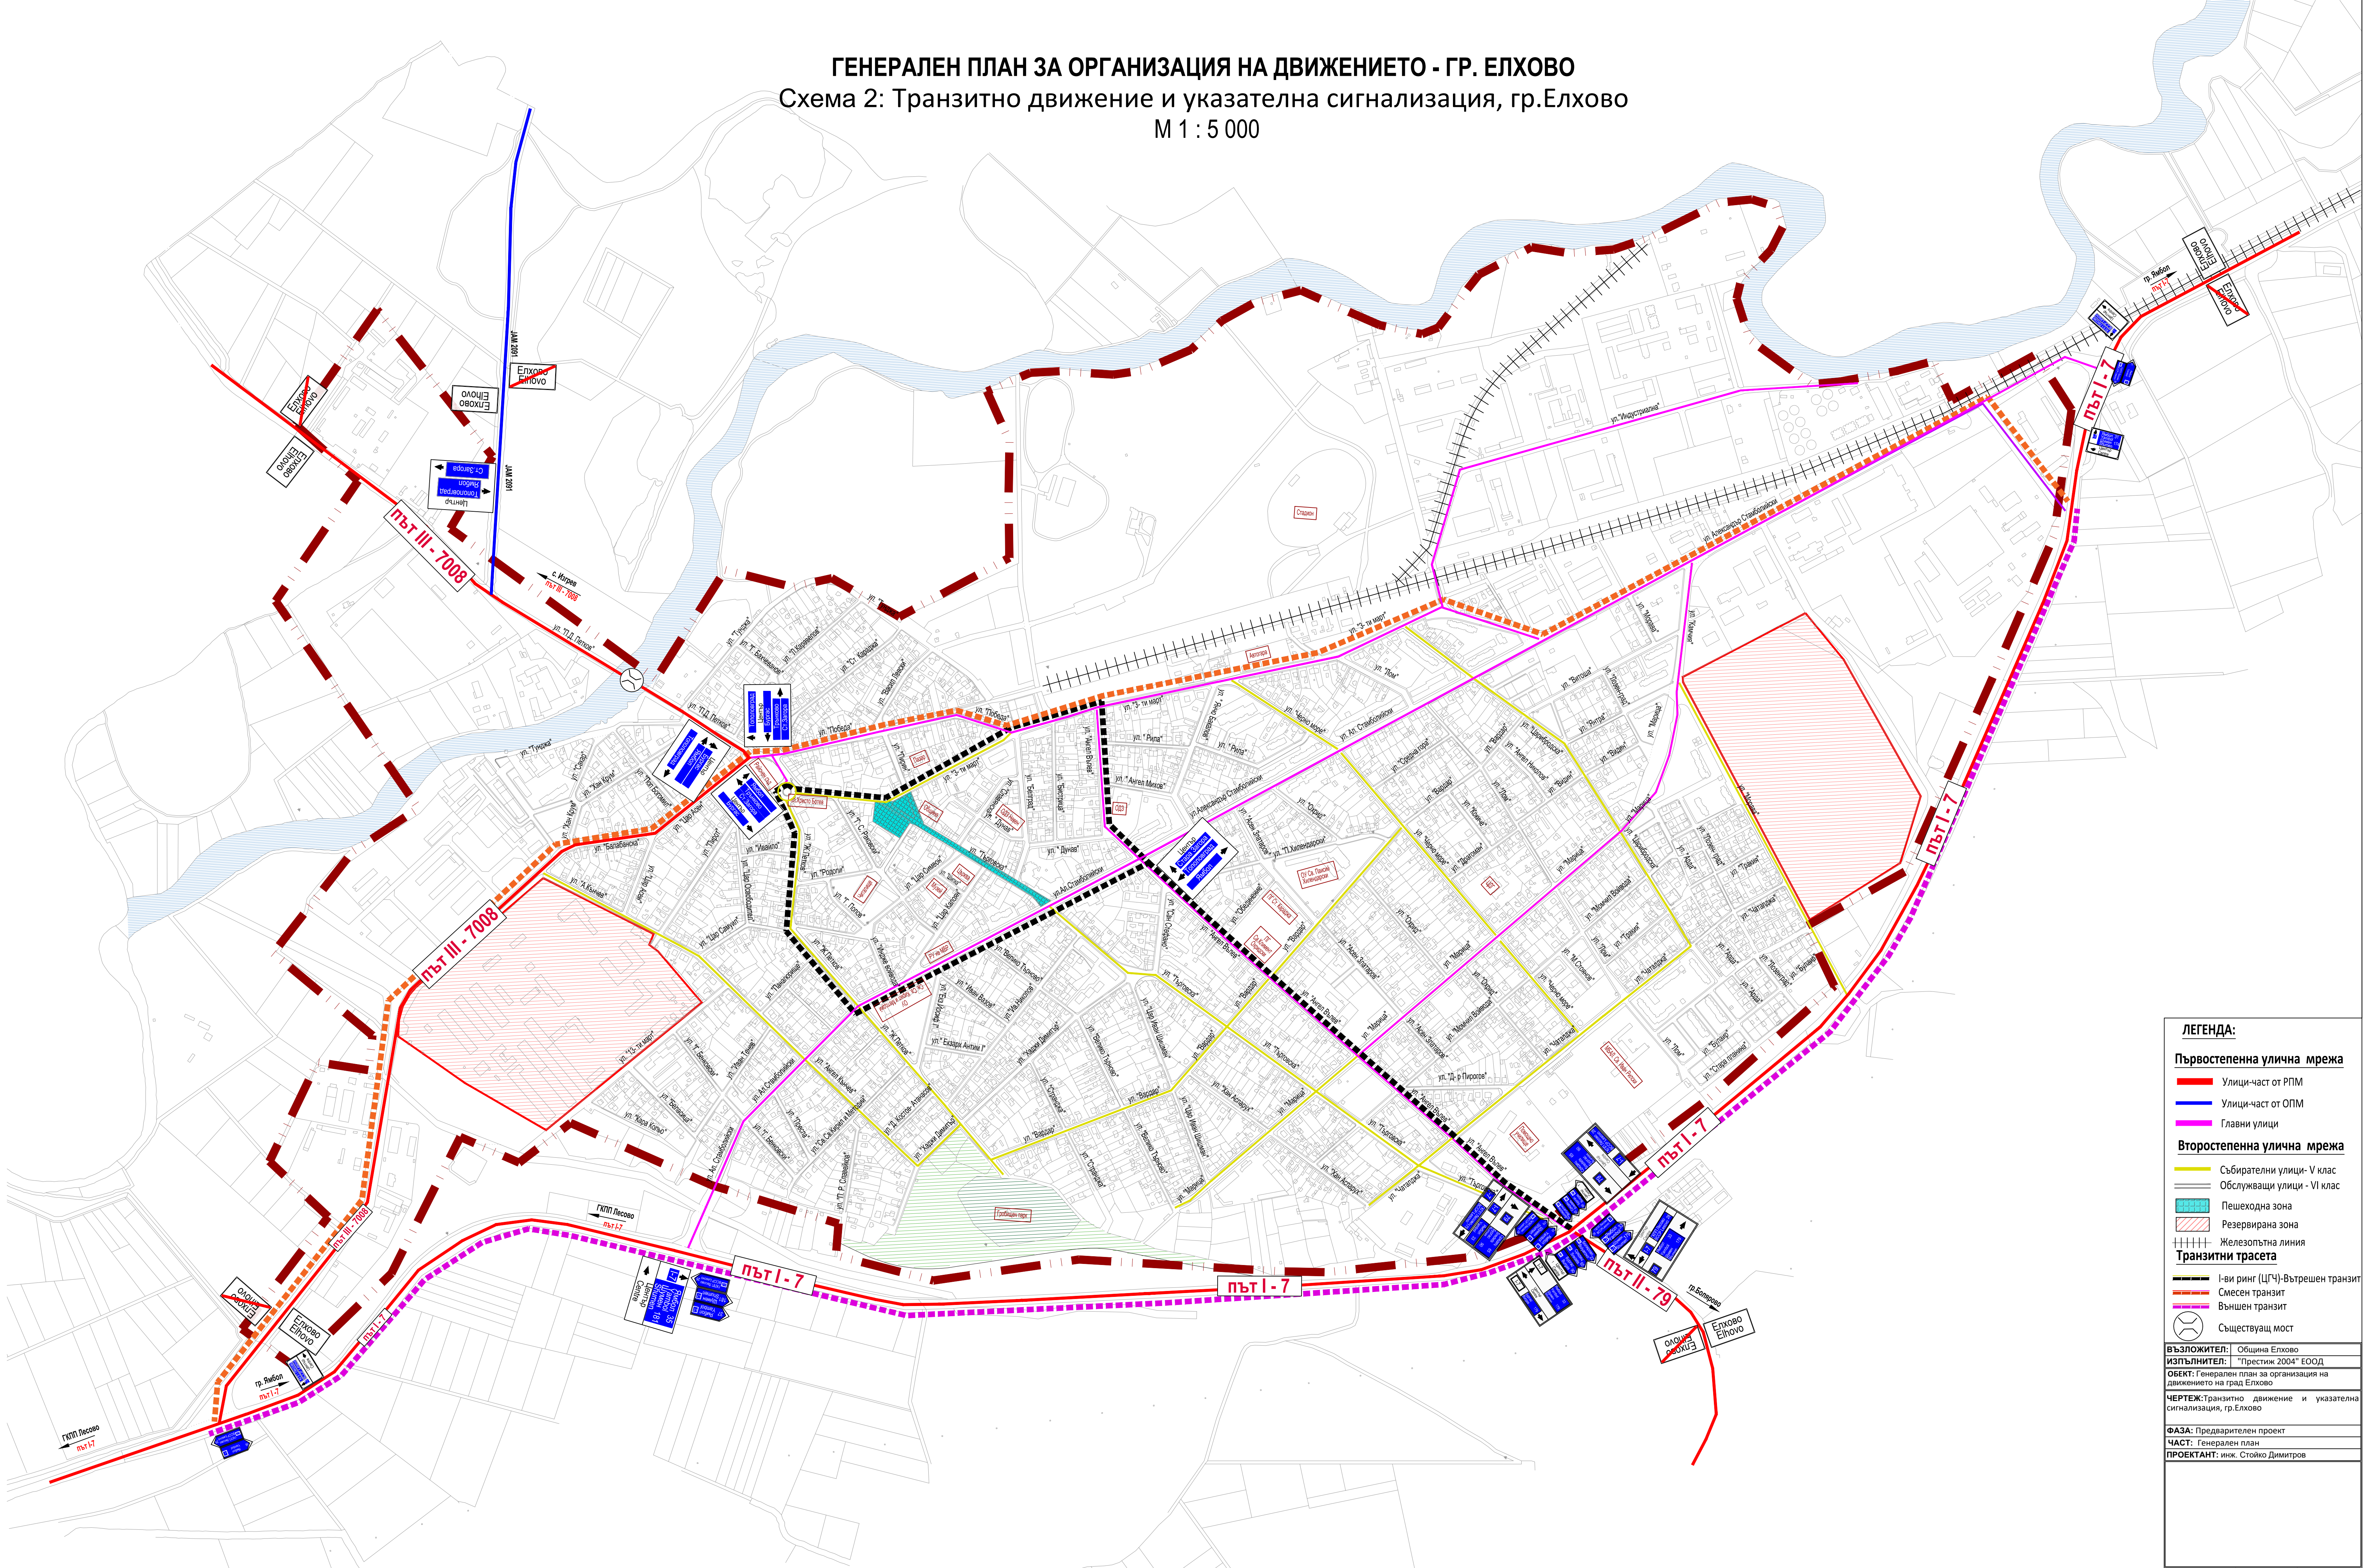

ЛЕГЕНДА:

Първостепенна улична мрежа	
	Улици-част от РПМ
	Улици-част от ОПМ
	Главни улици
Второстепенна улична мрежа	
	Субирателни улици - V клас
	Обслужващи улици - VI клас
	Пешеходна зона
	Резервирана зона
	Железопътна линия
Транзитни трасета	
	I-ви ринг (ЦГЧ)-Вътрешен транзит
	Смесен транзит
	Външен транзит
	Съществуващ мост

ВЪЗЛОЖИТЕЛ: Община Елхово
ИЗПЪЛНИТЕЛ: "Трестимж 2004" ЕООД
ОБЕКТ: Генерален план за организация на движението на град Елхово
ЧЕРТЕЖ: транзитно движение и указателна сигнализация, гр.Елхово
ФАЗА: Предварителен проект
ЧАСТ: Генерален план
ПРОЕКТАНТ: инж. Стойко Димитров