


# ГЕНЕРАЛЕН ПЛАН ЗА ОРГАНИЗАЦИЯ НА ДВИЖЕНИЕТО - ГР. ЕЛХОВО

## Схема 4: Класификация на уличната мрежа в гр. Елхово.

Кръстовища

М 1 : 5 000

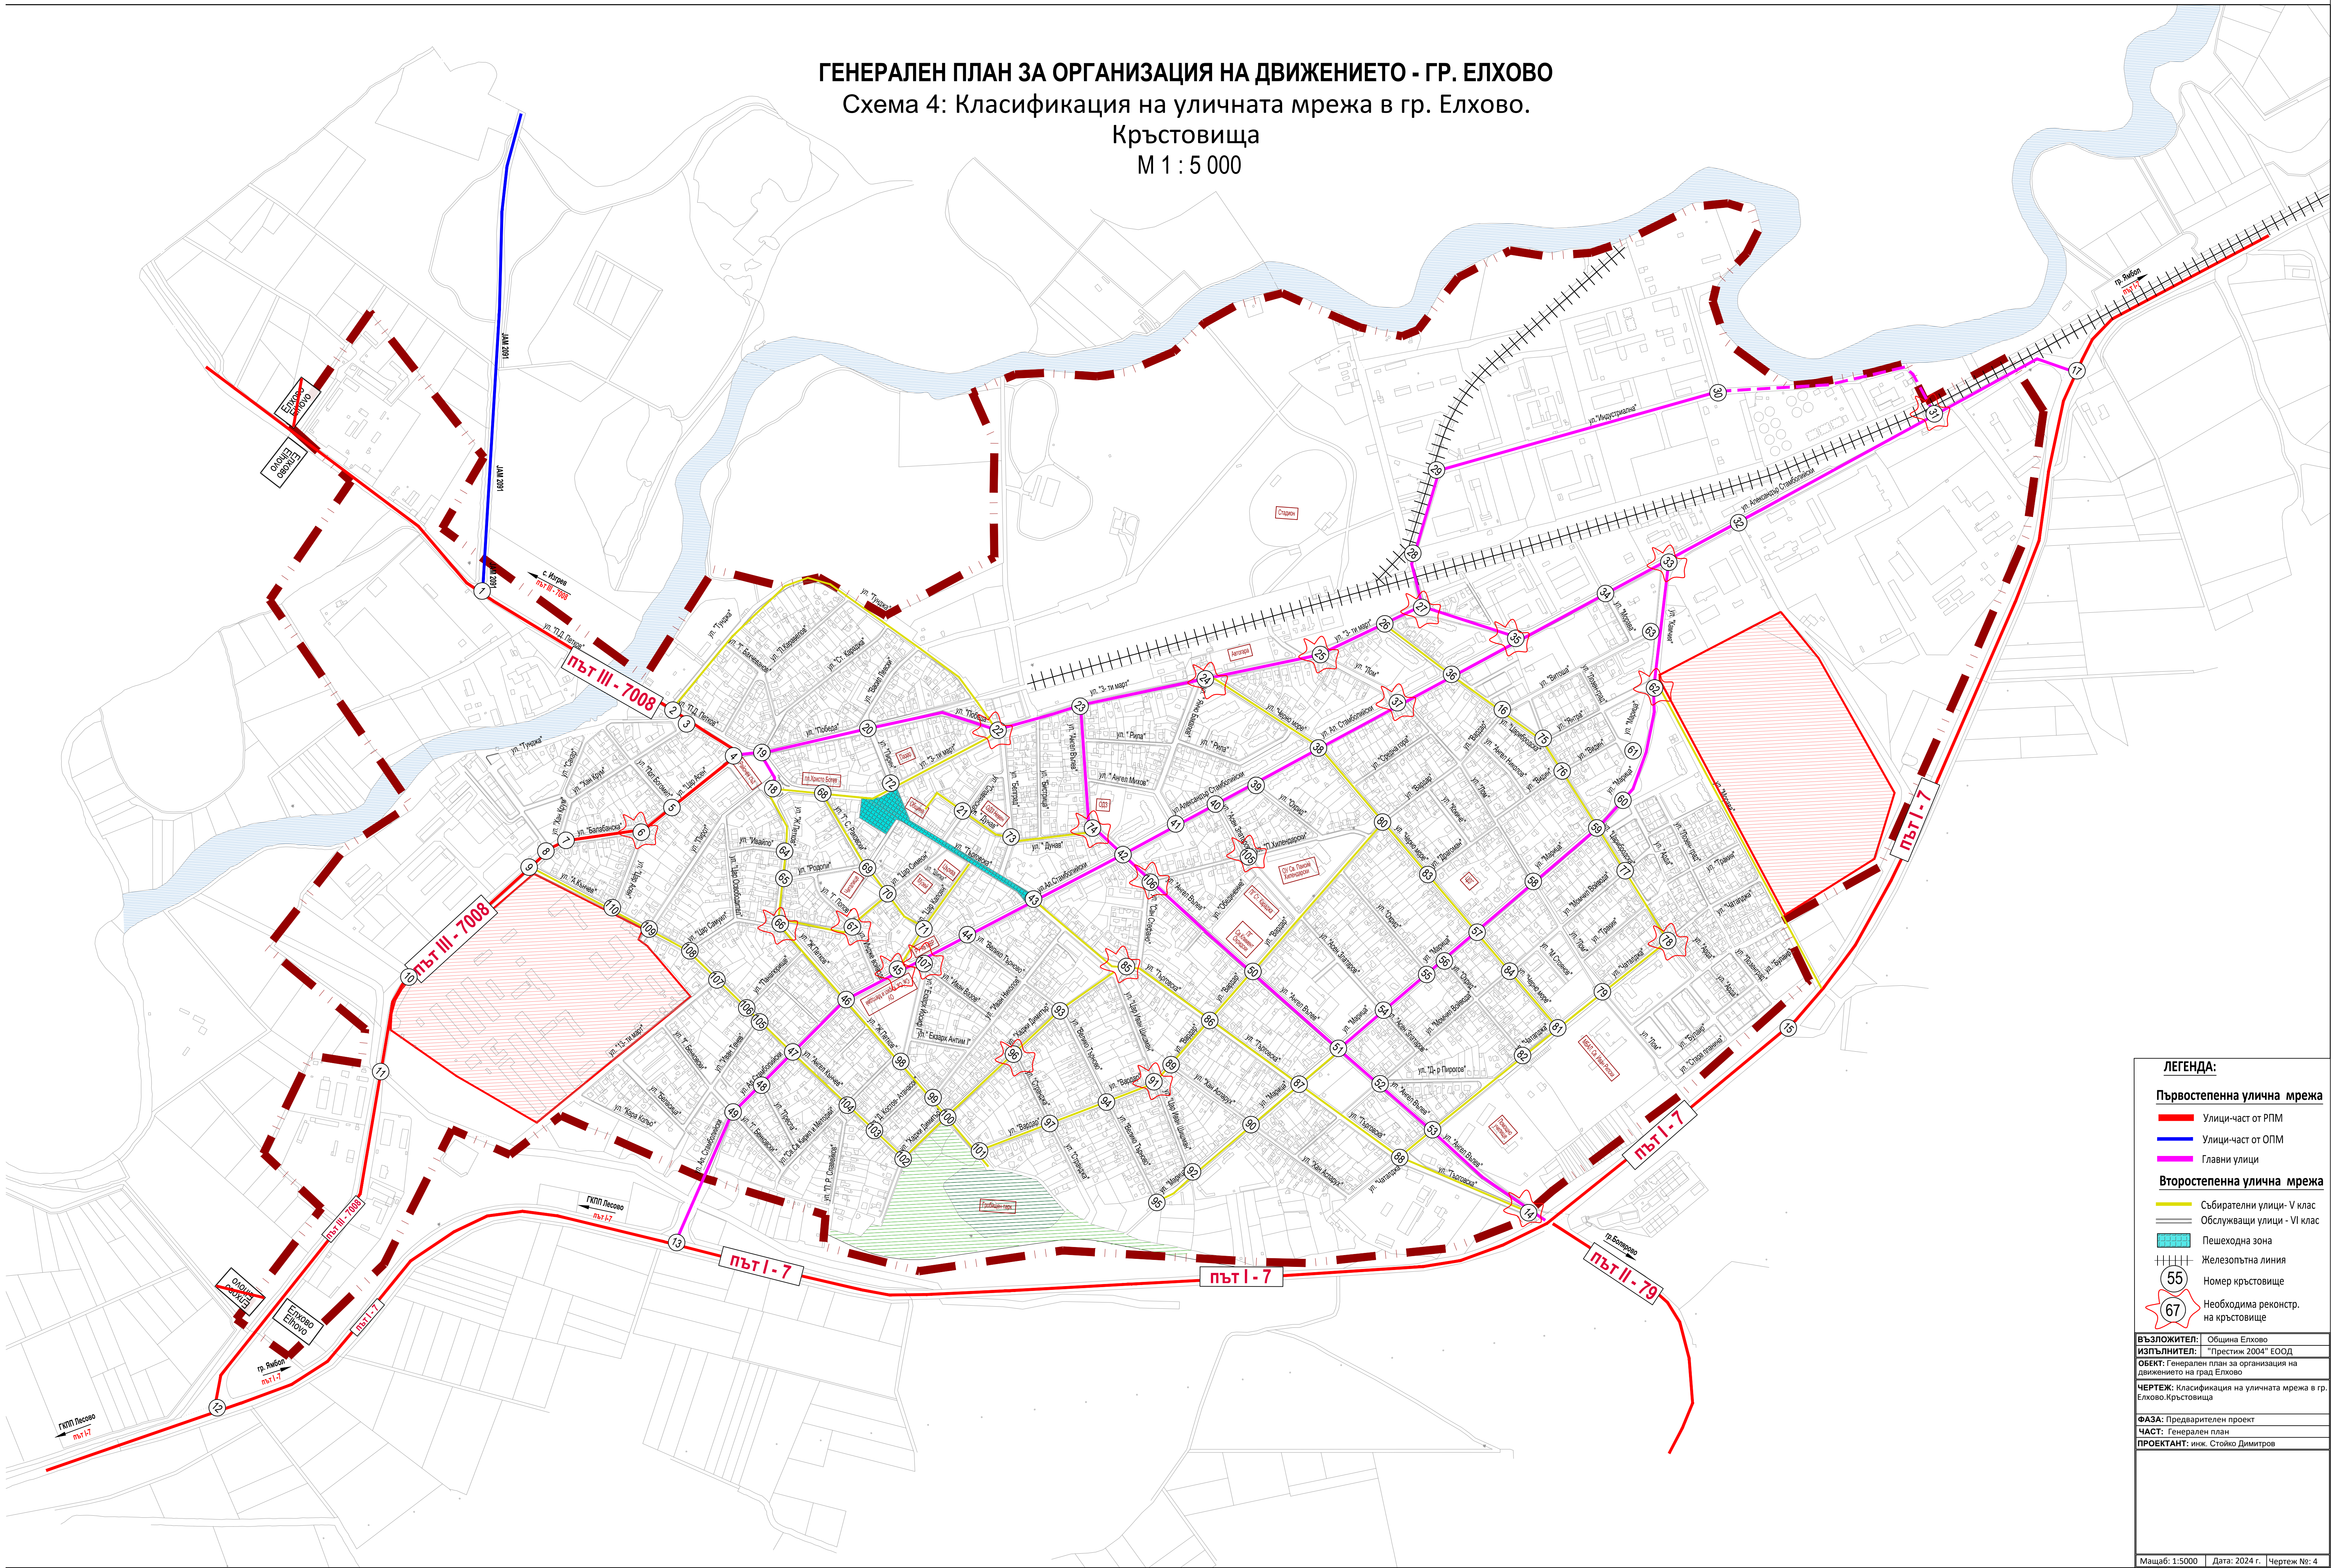

**ЛЕГЕНДА:**

**Първостепенна улична мрежа**

- Улици-част от РПМ
- Улици-част от ОПМ
- Главни улици

**Второстепенна улична мрежа**

- Събирателни улици - V клас
- Обслужващи улици - VI клас

Пешеходна зона

Железопътна линия

55 (55) - Номер кръстовище

67 (67) - Необходима реконстр. на кръстовище

**ВЪЗПОЖИТЕЛ:** Община Елхово

**ИЗПЪЛНИТЕЛ:** "Престиж 2004" ЕООД

**ОБЕКТ:** Генерален план за организация на движението на град Елхово

**ЧЕРТЕЖ:** Класификация на уличната мрежа в гр. Елхово, Кръстовища

**ФАЗА:** Предварителен проект

**ЧАСТ:** Генерален план

**ПРОЕКТАНТ:** инж. Стойко Димитров