


ГЕНЕРАЛЕН ПЛАН ЗА ОРГАНИЗАЦИЯ НА ДВИЖЕНИЕТО - ГР. ЕЛХОВО

Схема 5: Посочност на движението, гр.Елхово

М 1 : 5 000

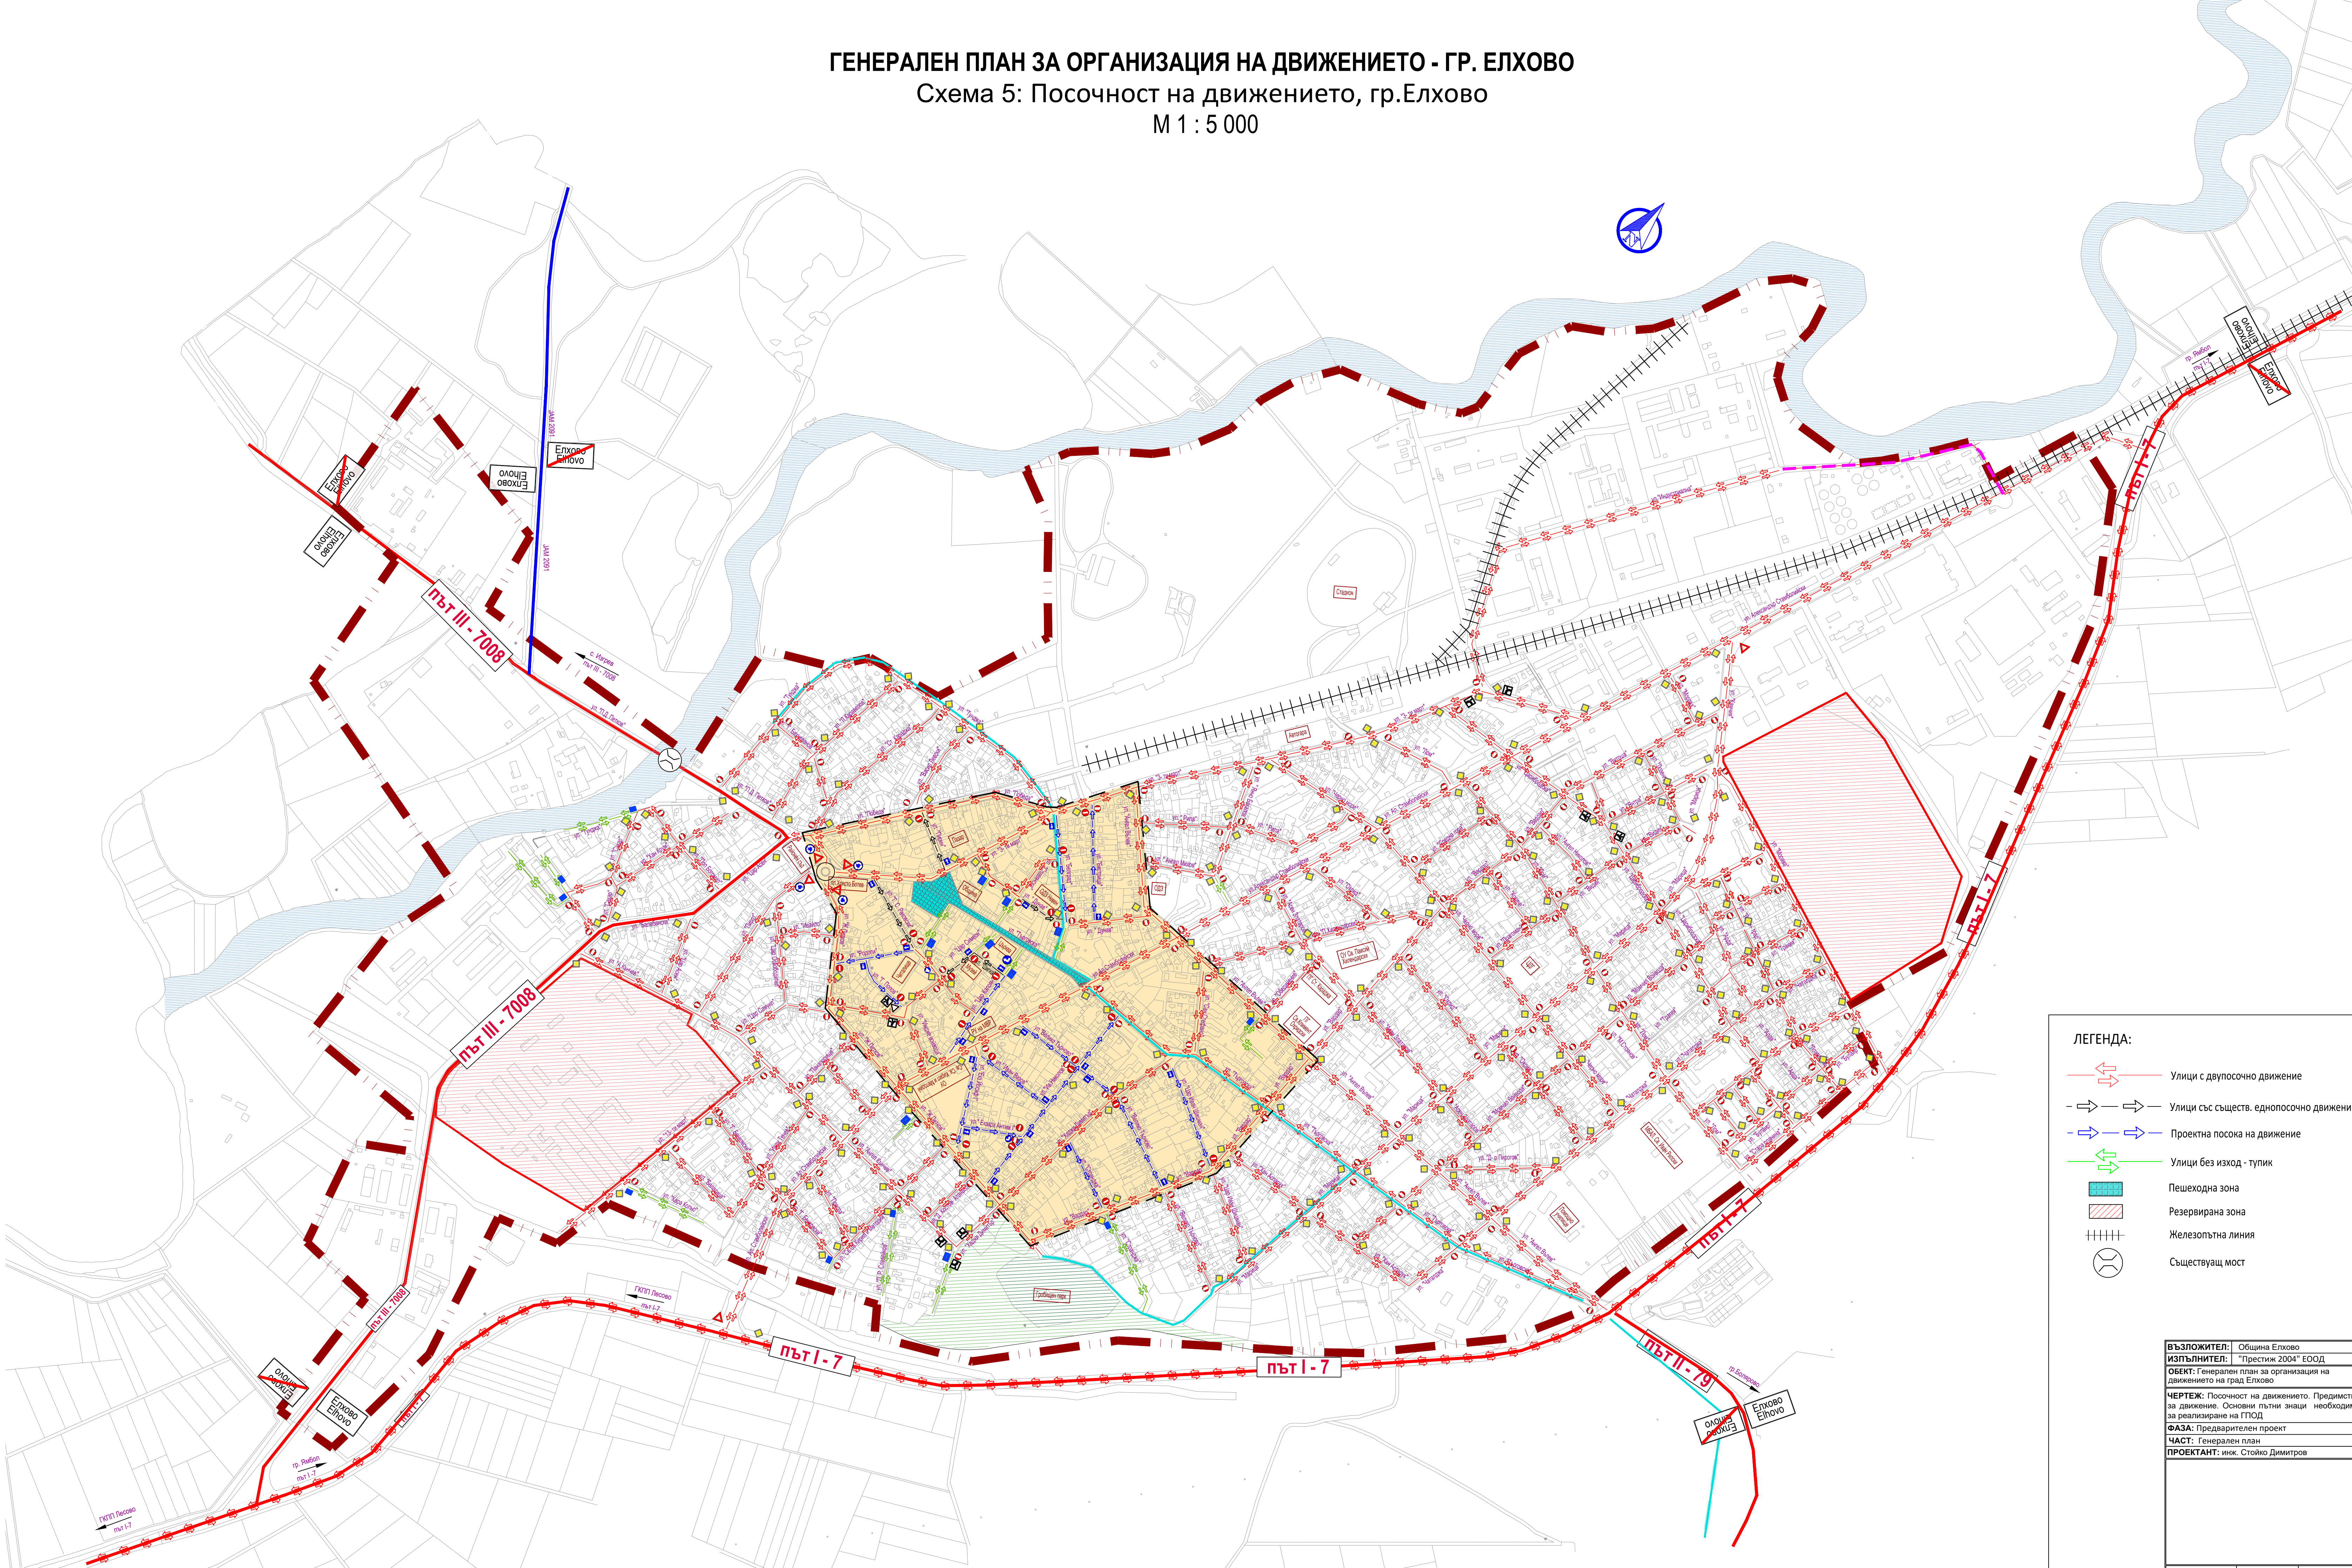

- ЛЕГЕНДА:**
- ↔— Улици с двупосочно движение
 - → ← Улици със съществ. еднопосочно движение
 - ↔— Проектна посока на движение
 - ↔— Улици без изход - тупик
 - ▭ Пешеходна зона
 - ▭ Резервирана зона
 - ++++ Железопътна линия
 - ⊗ Съществуващ мост

ВЪЗЛОЖИТЕЛ: Община Елхово
ИЗПЪЛНИТЕЛ: "Престиж 2004" ЕООД
ОБЕКТ: Генерален план за организация на движението на град Елхово
ЧЕРТЕЖ: Посочност на движението. Предимство за движение. Основни пътни знаци необходими за реализиране на ГПОД
ФАЗА: Предварителен проект
ЧАСТ: Генерален план
ПРОЕКТАНТ: инж. Стойко Димитров