

ГЕНЕРАЛЕН ПЛАН ЗА ОРГАНИЗАЦИЯ НА ДВИЖЕНИЕТО - ГР. ЕЛХОВО

Схема 1: Пешеходно движение. Велосипедно движение

М 1 : 5 000

ВЪЗЛОЖИТЕЛ:	Община Елхово
ИЗПЪЛНИТЕЛ:	"Престиж 2004" ЕООД
ОБЕКТ:	Генерален план за организация на движението на град Елхово
ЧЕРТЕЖ:	Пешеходно движение. Велосипедно движение.
ФАЗА:	Предварителен проект
ЧАСТ:	Генерален план
ПРОЕКТАНТ:	инж. Стойко Димитров

Мащаб: 1:5000 | Дата: 2024 г. | Чертеж №: 1

ЛЕГЕНДА:

Първостепенна улична мрежа

— Улицы-част от РПМ

— Улицы-част от ОПМ

— Главни улици

Второстепенна улична мрежа

— Събирателни улици - V клас

— Обслужващи улици - VI клас


— Железопътна линия

— Съществуващ мост

— №156 Съществ. пеш. пътека

— Нова пеш. пътека

— Пешеходна зона

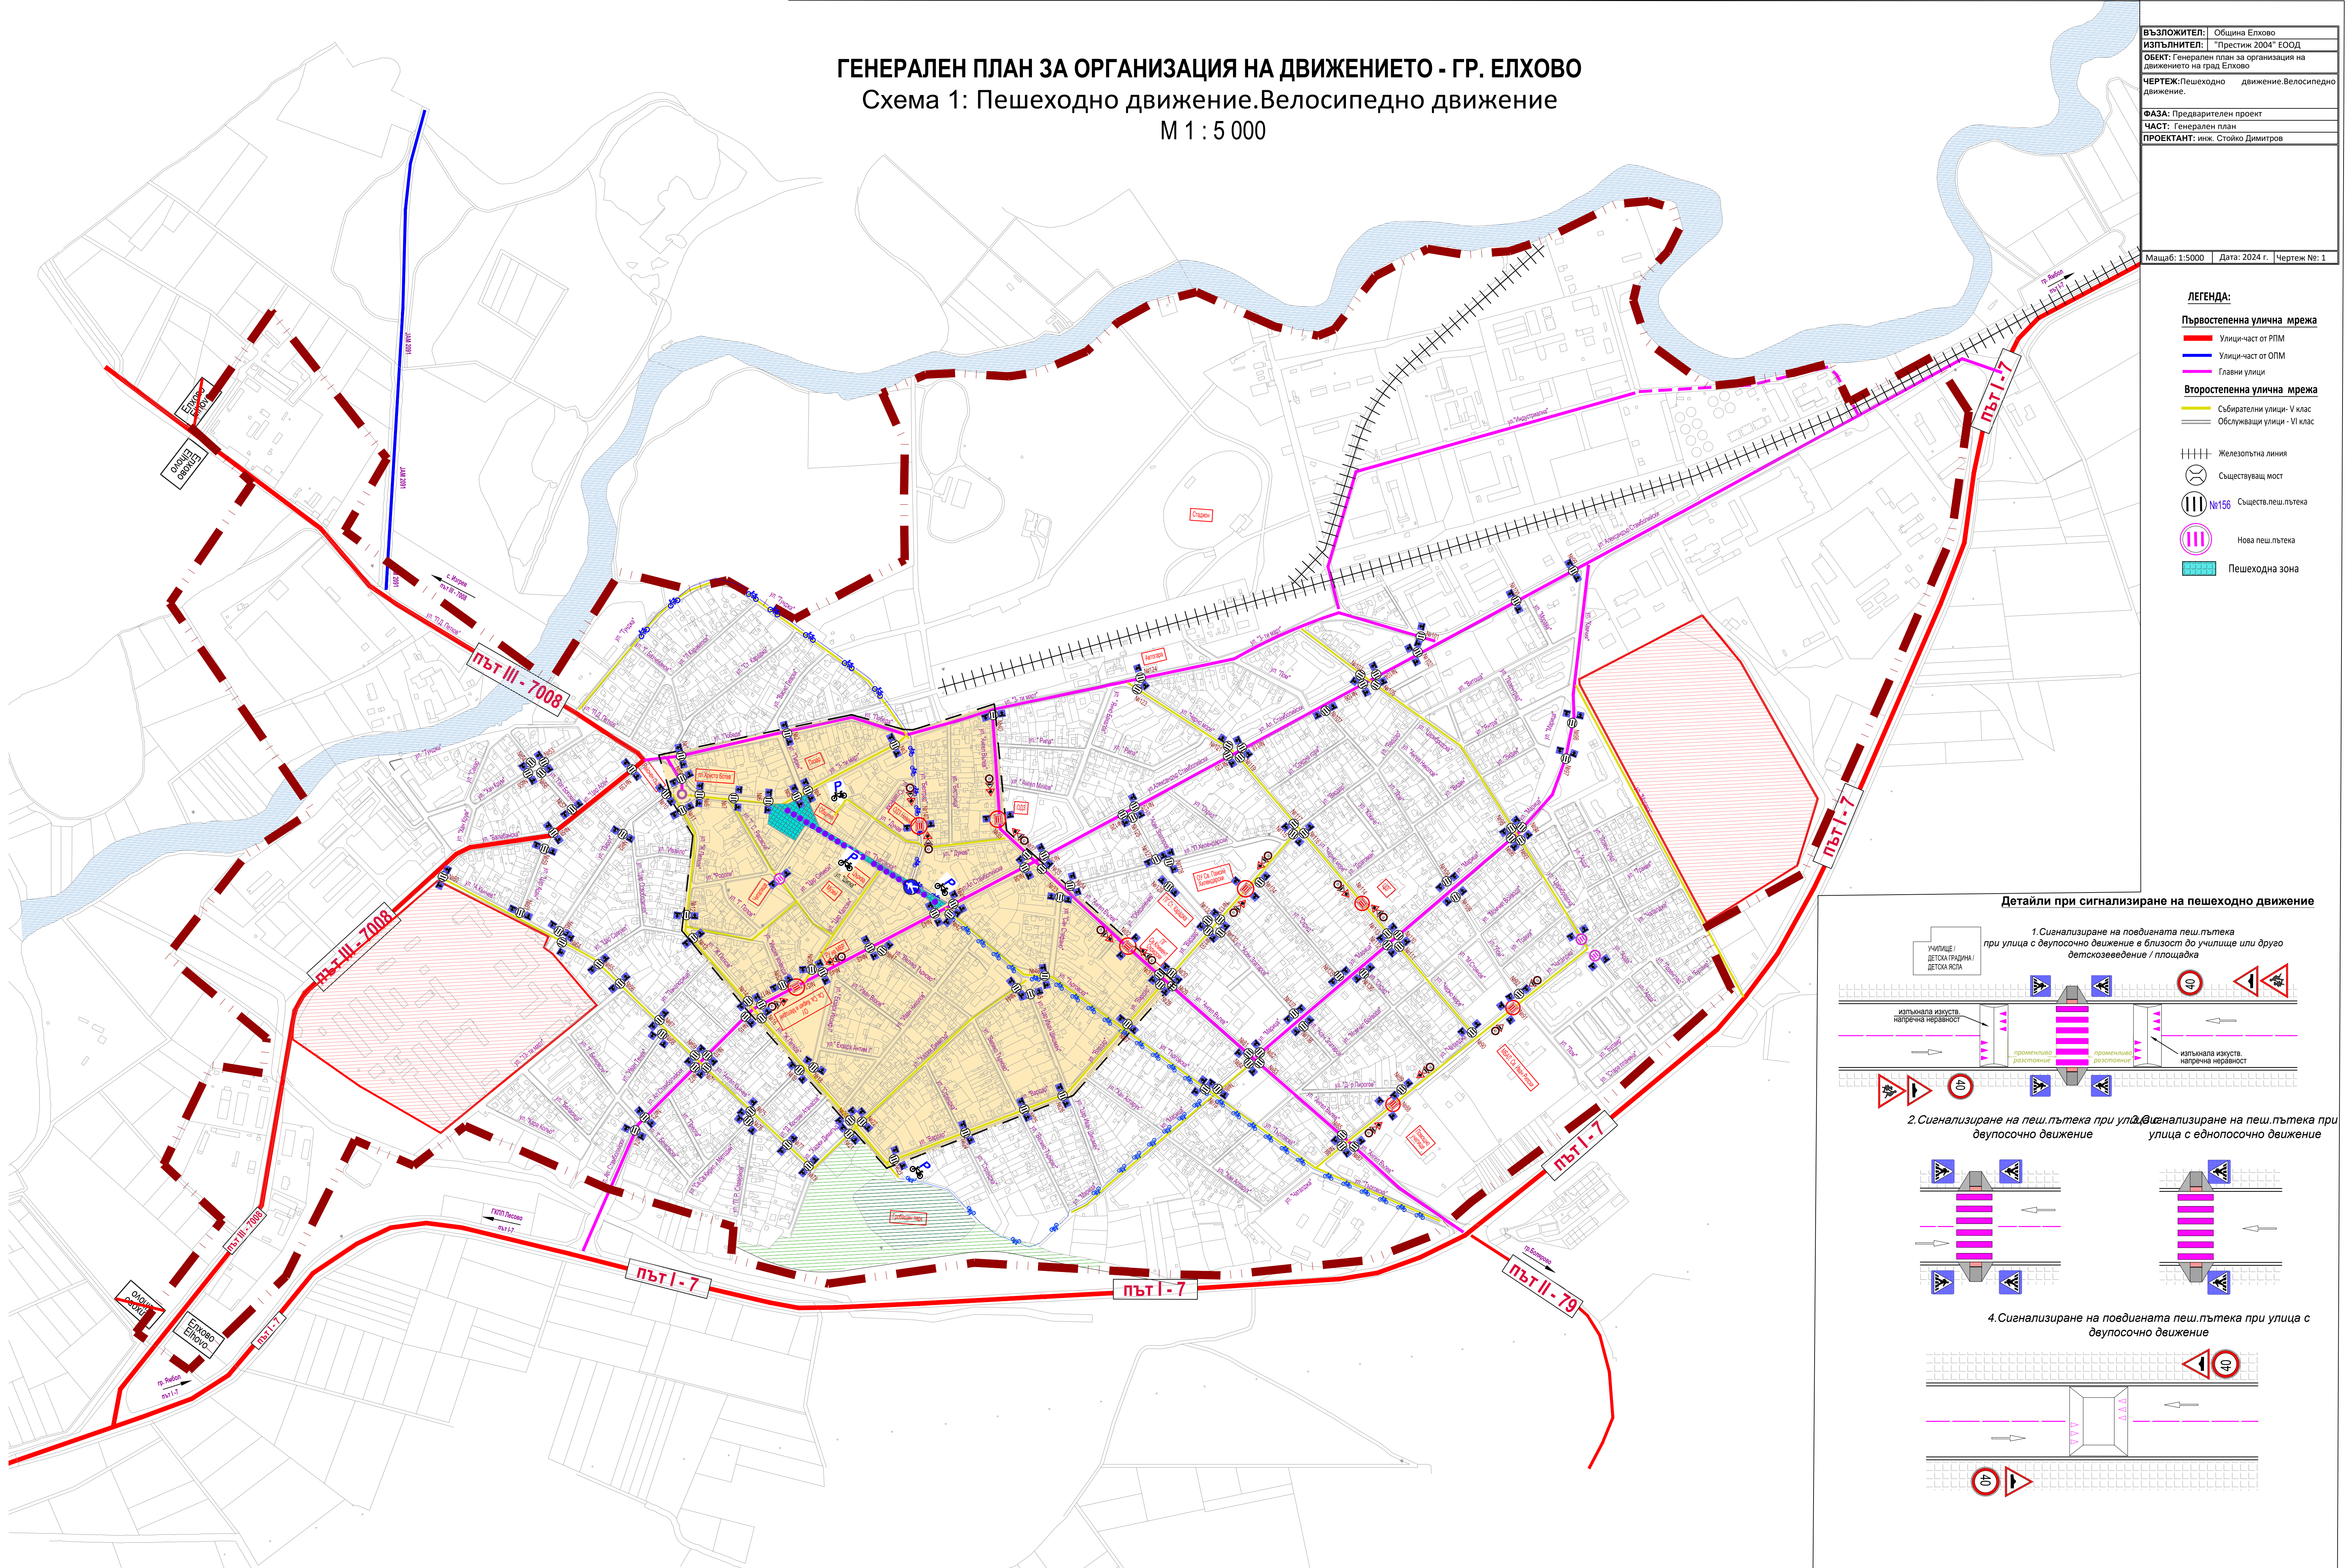

Детайли при сигнализиране на пешеходно движение

