


**ГЕНЕРАЛЕН ПЛАН ЗА ОРГАНИЗАЦИЯ НА ДВИЖЕНИЕТО - ГР. ЕЛХОВО**  
**Схема 2: Транзитно движение и указателна сигнализация, гр.Елхово**  
 М 1 : 5 000

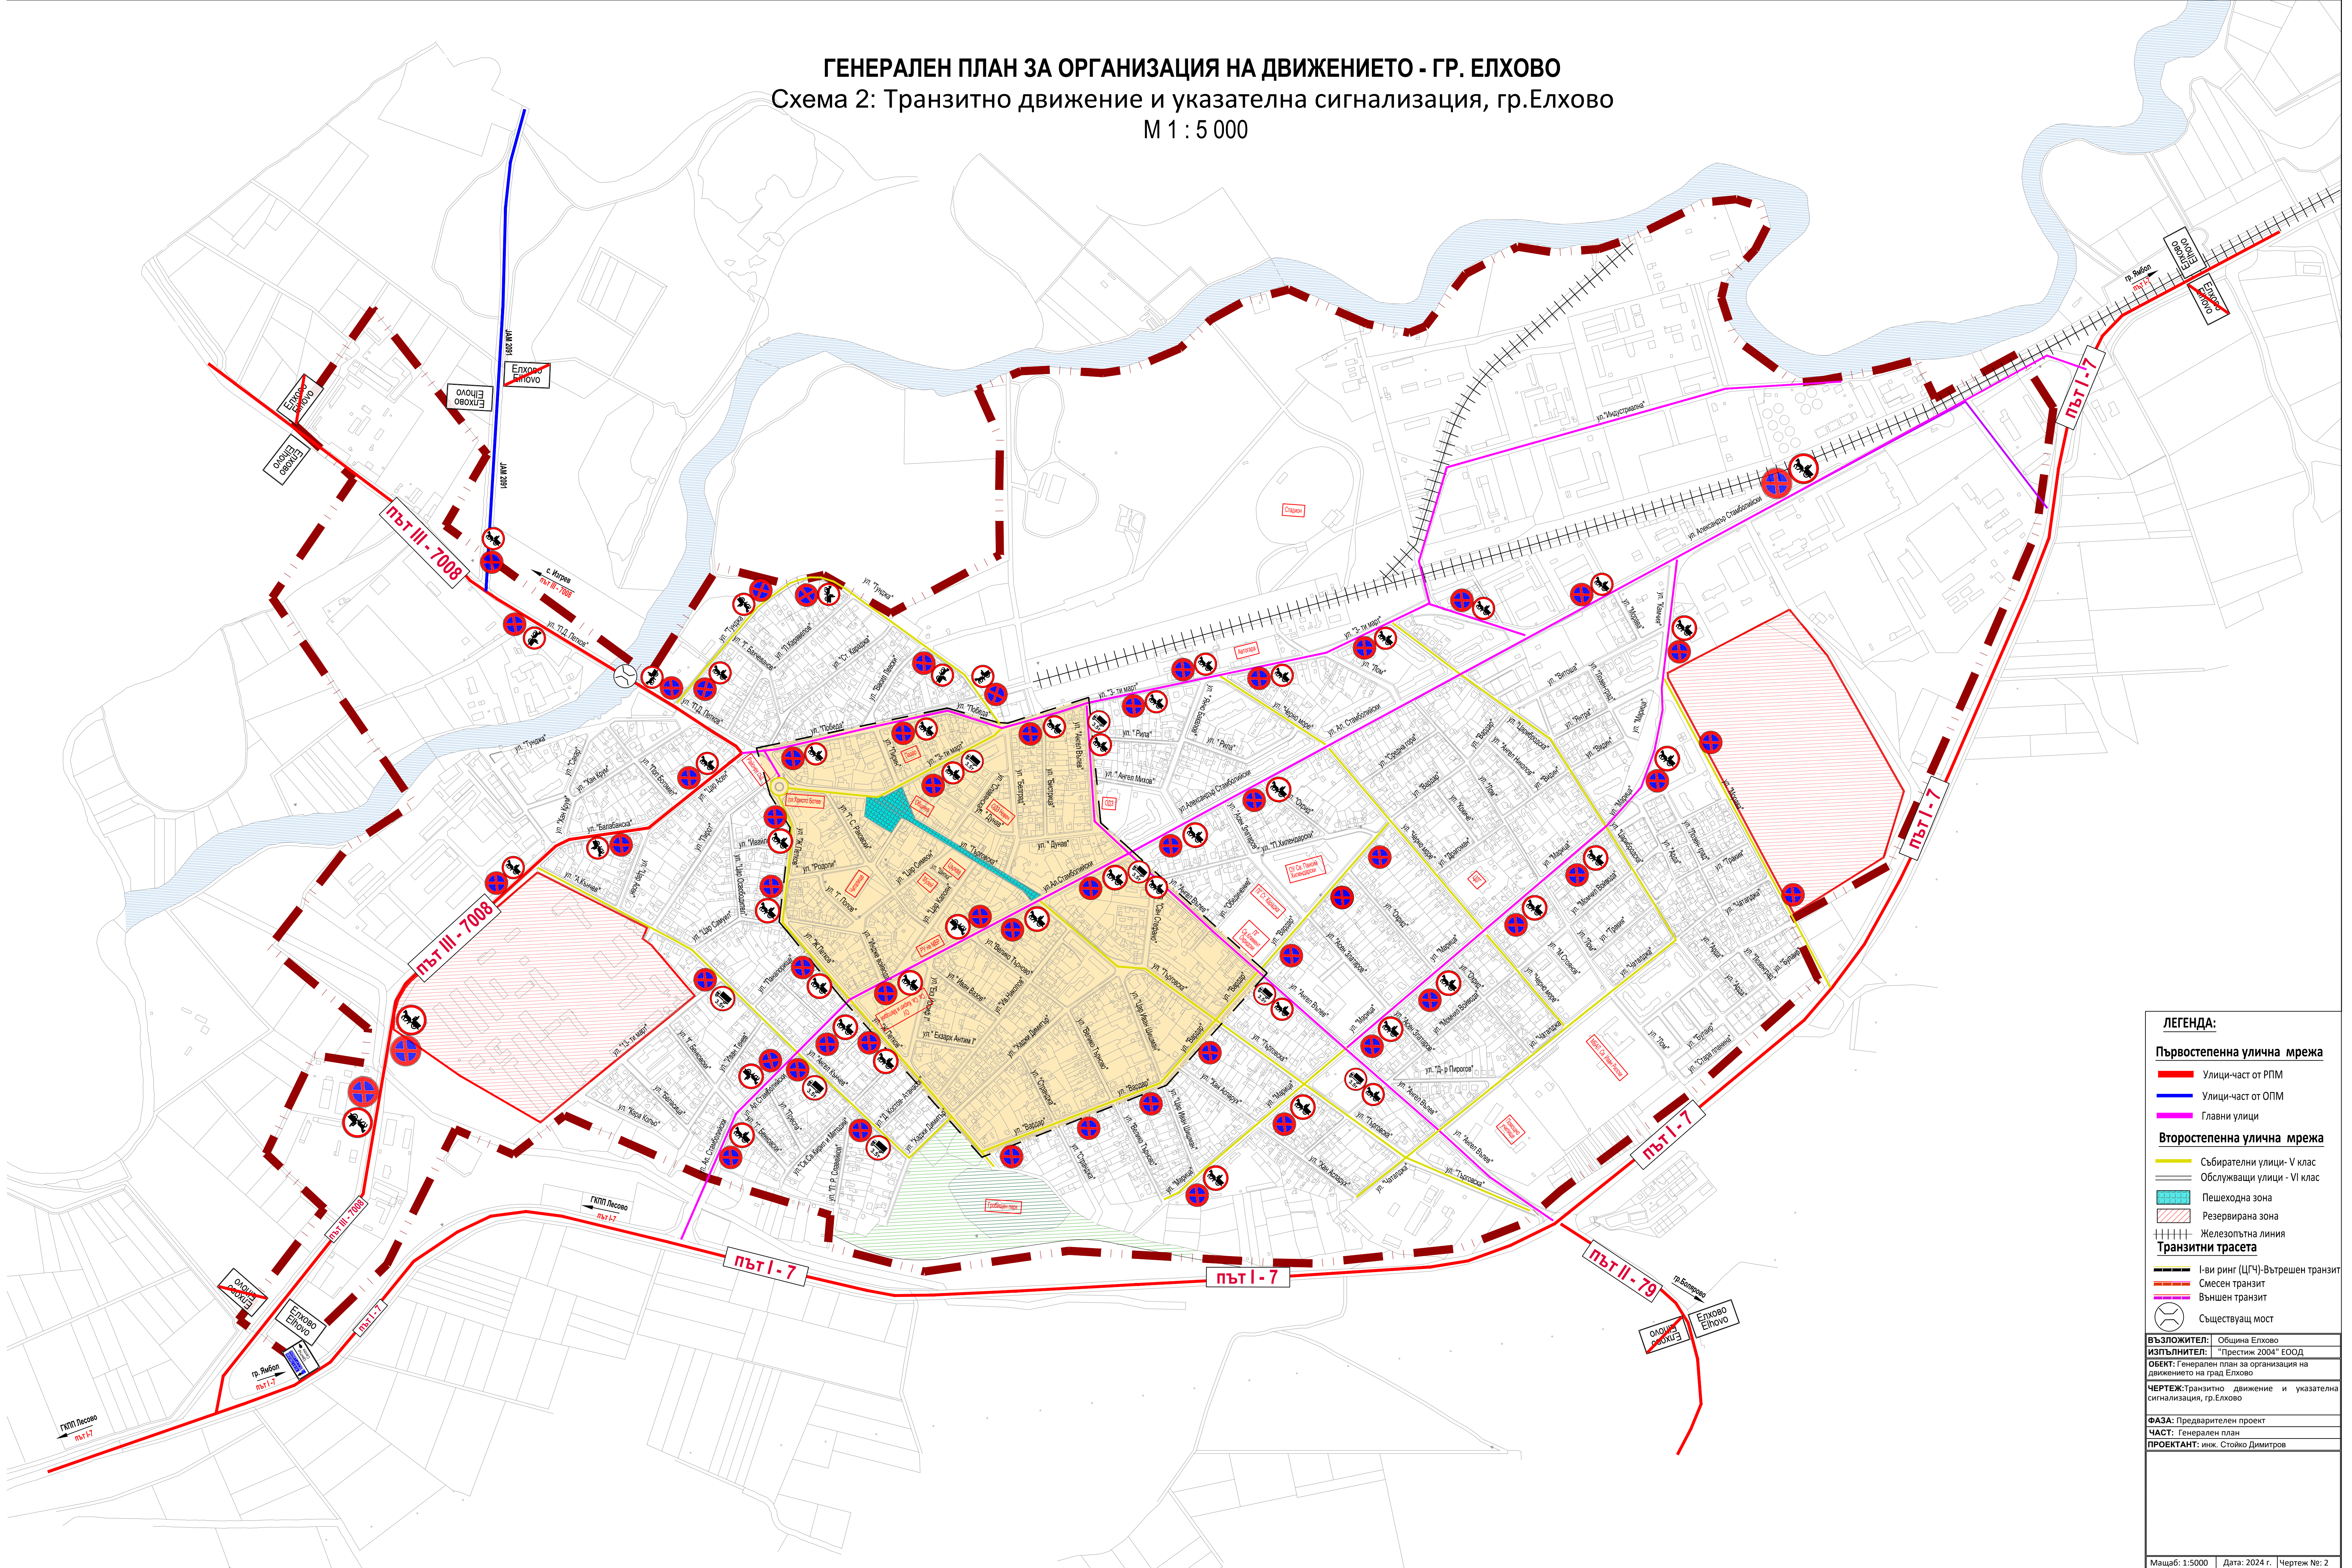

ЛЕГЕНДА:	
<b>Първостепенна улична мрежа</b>	
	Улицы-част от РПМ
	Улицы-част от ОПМ
	Главни улици
<b>Второстепенна улична мрежа</b>	
	Събирателни улици - V клас
	Обслужващи улици - VI клас
	Пешеходна зона
	Резервирана зона
	Железопътна линия
<b>Транзитни трасета</b>	
	I-ви ринг (ЦГЧ)-Вътрешен транзит
	Смесен транзит
	Външен транзит
	Съществуващ мост
<b>ВЪЗЛОЖИТЕЛ:</b> Община Елхово	
<b>ИЗПЪЛНИТЕЛ:</b> "Престиж 2004" ЕООД	
<b>ОБЕКТ:</b> Генерален план за организация на движението на град Елхово	
<b>ЧЕРТЕЖ:</b> Транзитно движение и указателна сигнализация, гр.Елхово	
<b>ФАЗА:</b> Предварителен проект	
<b>ЧАСТ:</b> Генерален план	
<b>ПРОЕКТАНТ:</b> инж. Стойко Димитров	