


ГЕНЕРАЛЕН ПЛАН ЗА ОРГАНИЗАЦИЯ НА ДВИЖЕНИЕТО НА
ГРАД ЕЛХОВО

Схема 6: Основни пътни знаци необходими за реализиране на
ГПОД.

Мащаб 1:2500

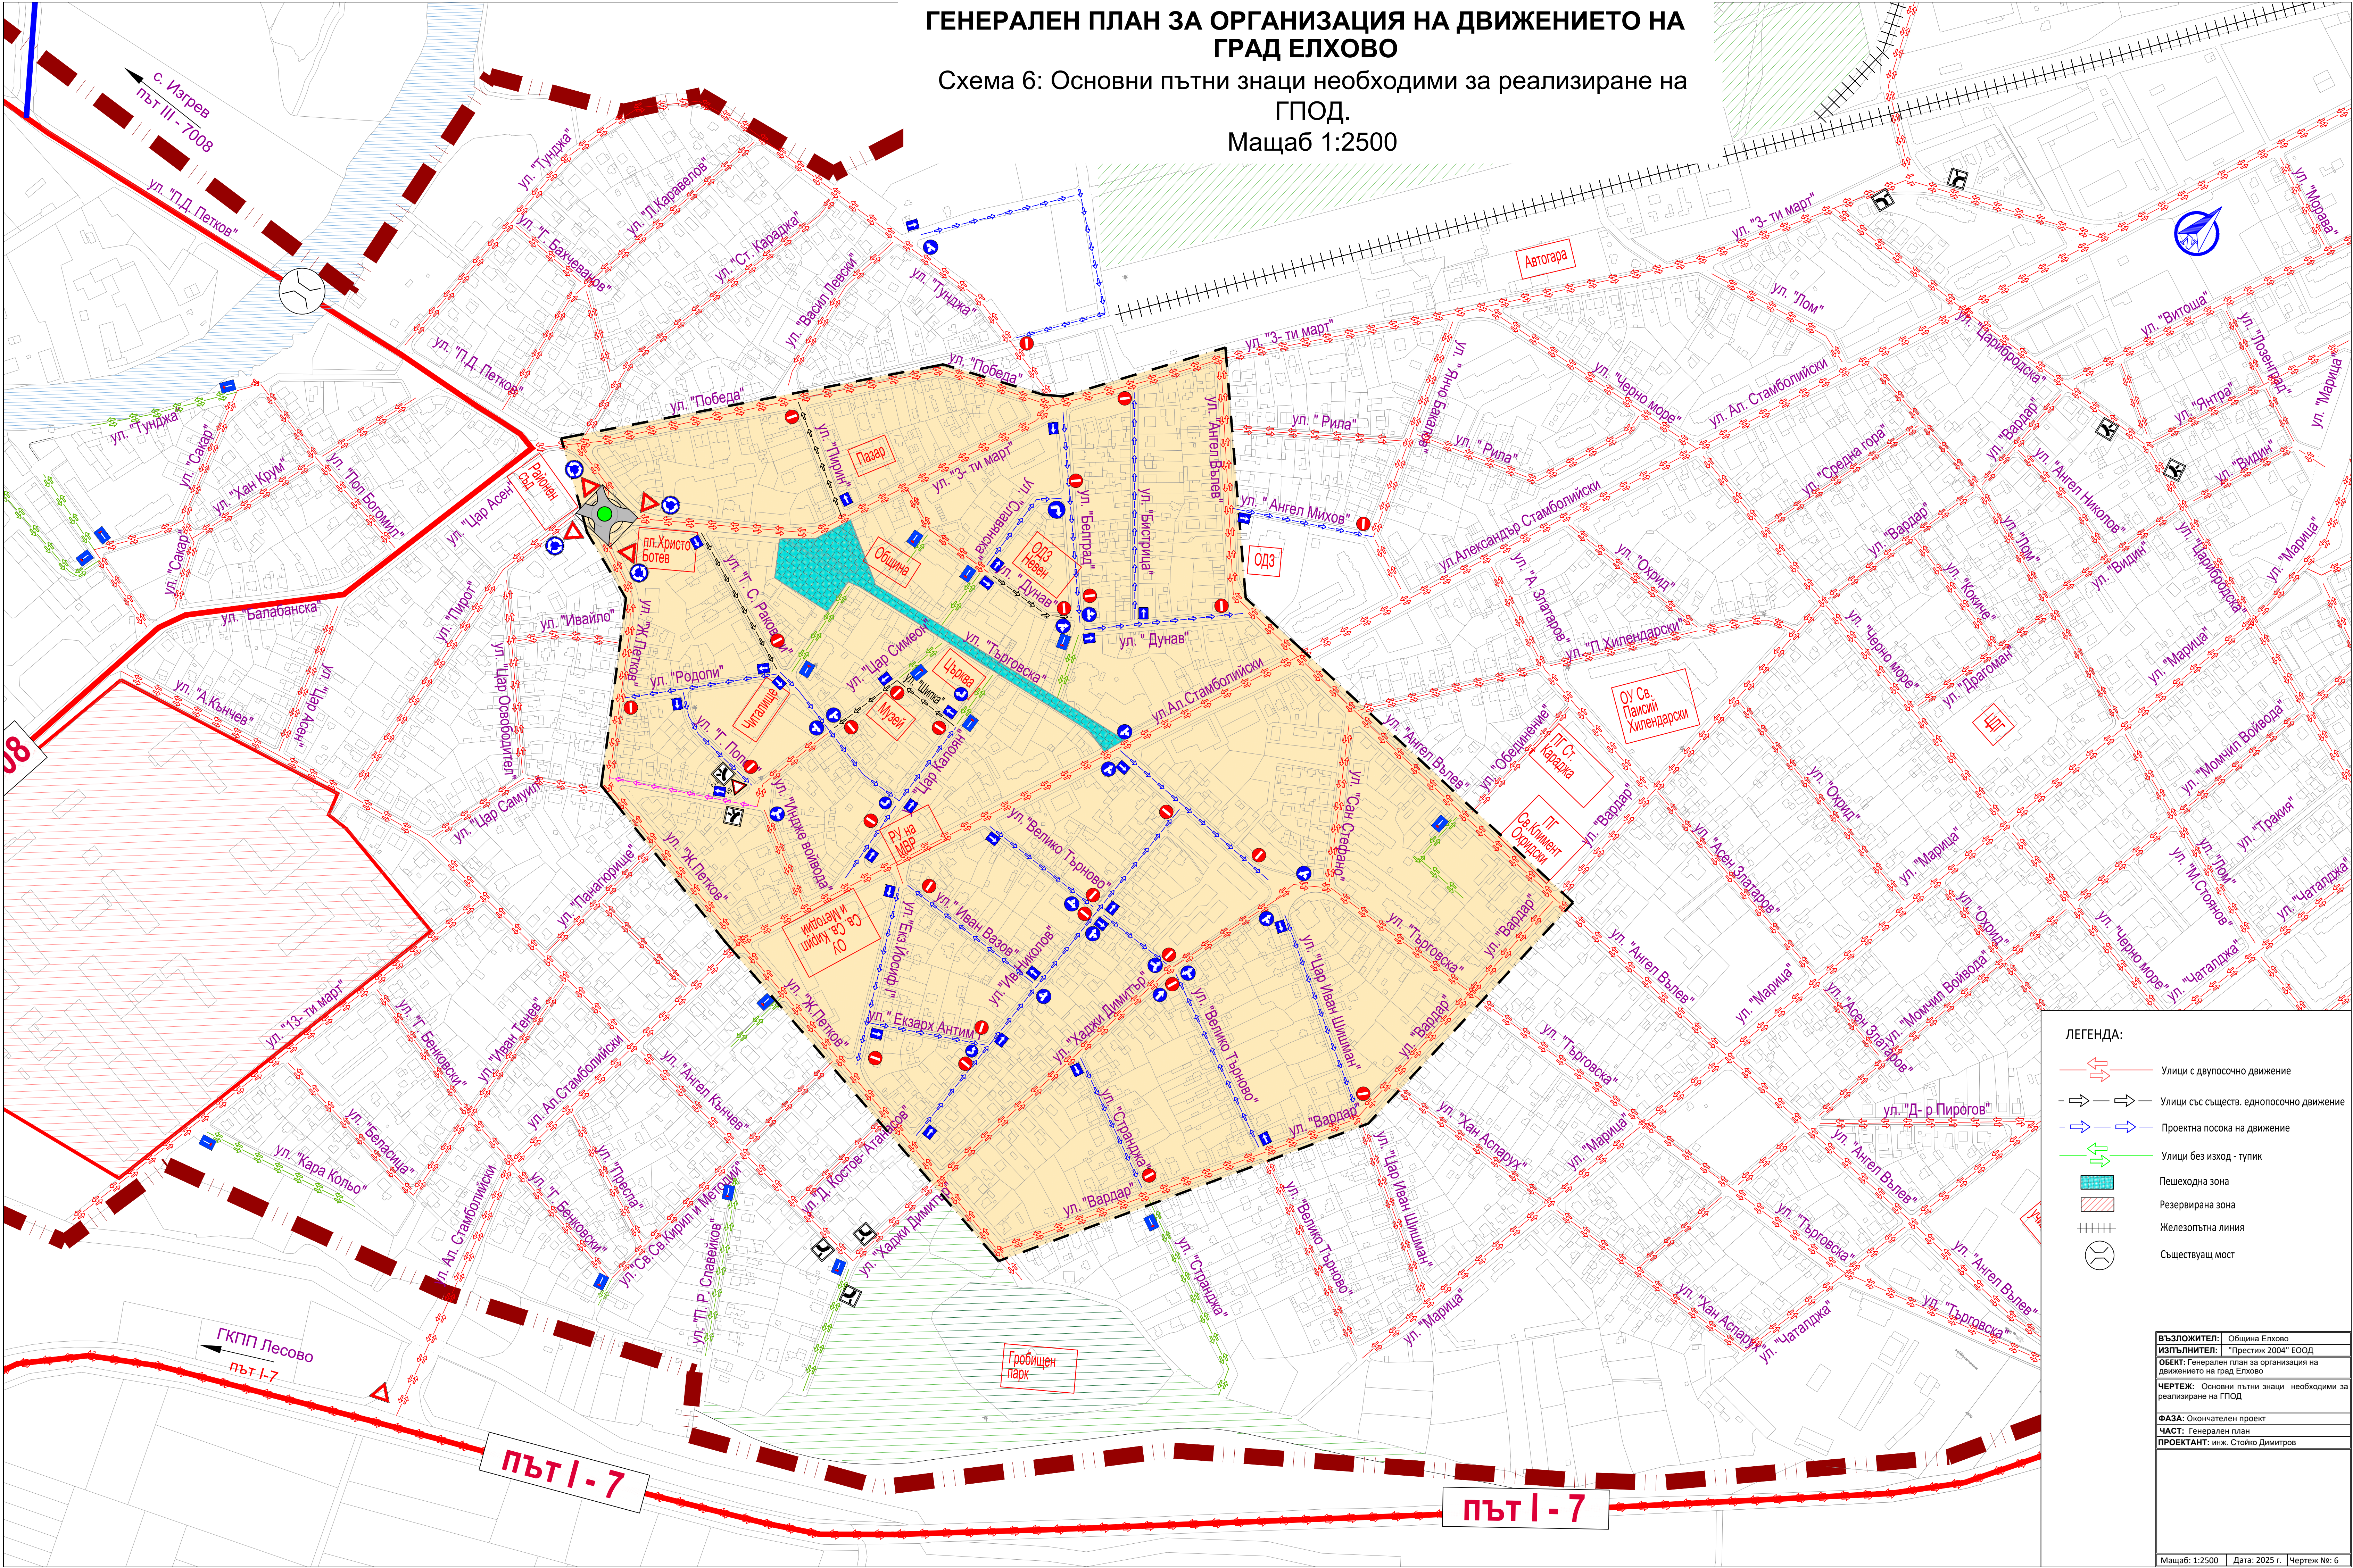

ЛЕГЕНДА:	
	Улицы с двусторонним движением
	Улицы с существующим односторонним движением
	Проектная полоса на движение
	Улицы без выезда - тупик
	Пешеходная зона
	Резервированная зона
	Железопътна линия
	Существующий мост
ВЪЗЛОЖИТЕЛ: Община Елхово	
ИЗПЪЛНИТЕЛ: "Престиж 2004" ЕООД	
ОБЕКТ: Генерален план за организация на движението на град Елхово	
ЧЕРТЕЖ: Основни пътни знаци, необходими за реализиране на ГПОД	
ФАЗА: Окончателен проект	
ЧАСТ: Генерален план	
ПРОЕКТАНТ: инж. Стойко Димитров	