


ГЕНЕРАЛЕН ПЛАН ЗА ОРГАНИЗАЦИЯ НА ДВИЖЕНИЕТО - ГР. ЕЛХОВО

Схема 9: Режими за движение на превозните средства от редовни линии за обществен превоз на пътници , гр.Елхово

М 1 : 5 000

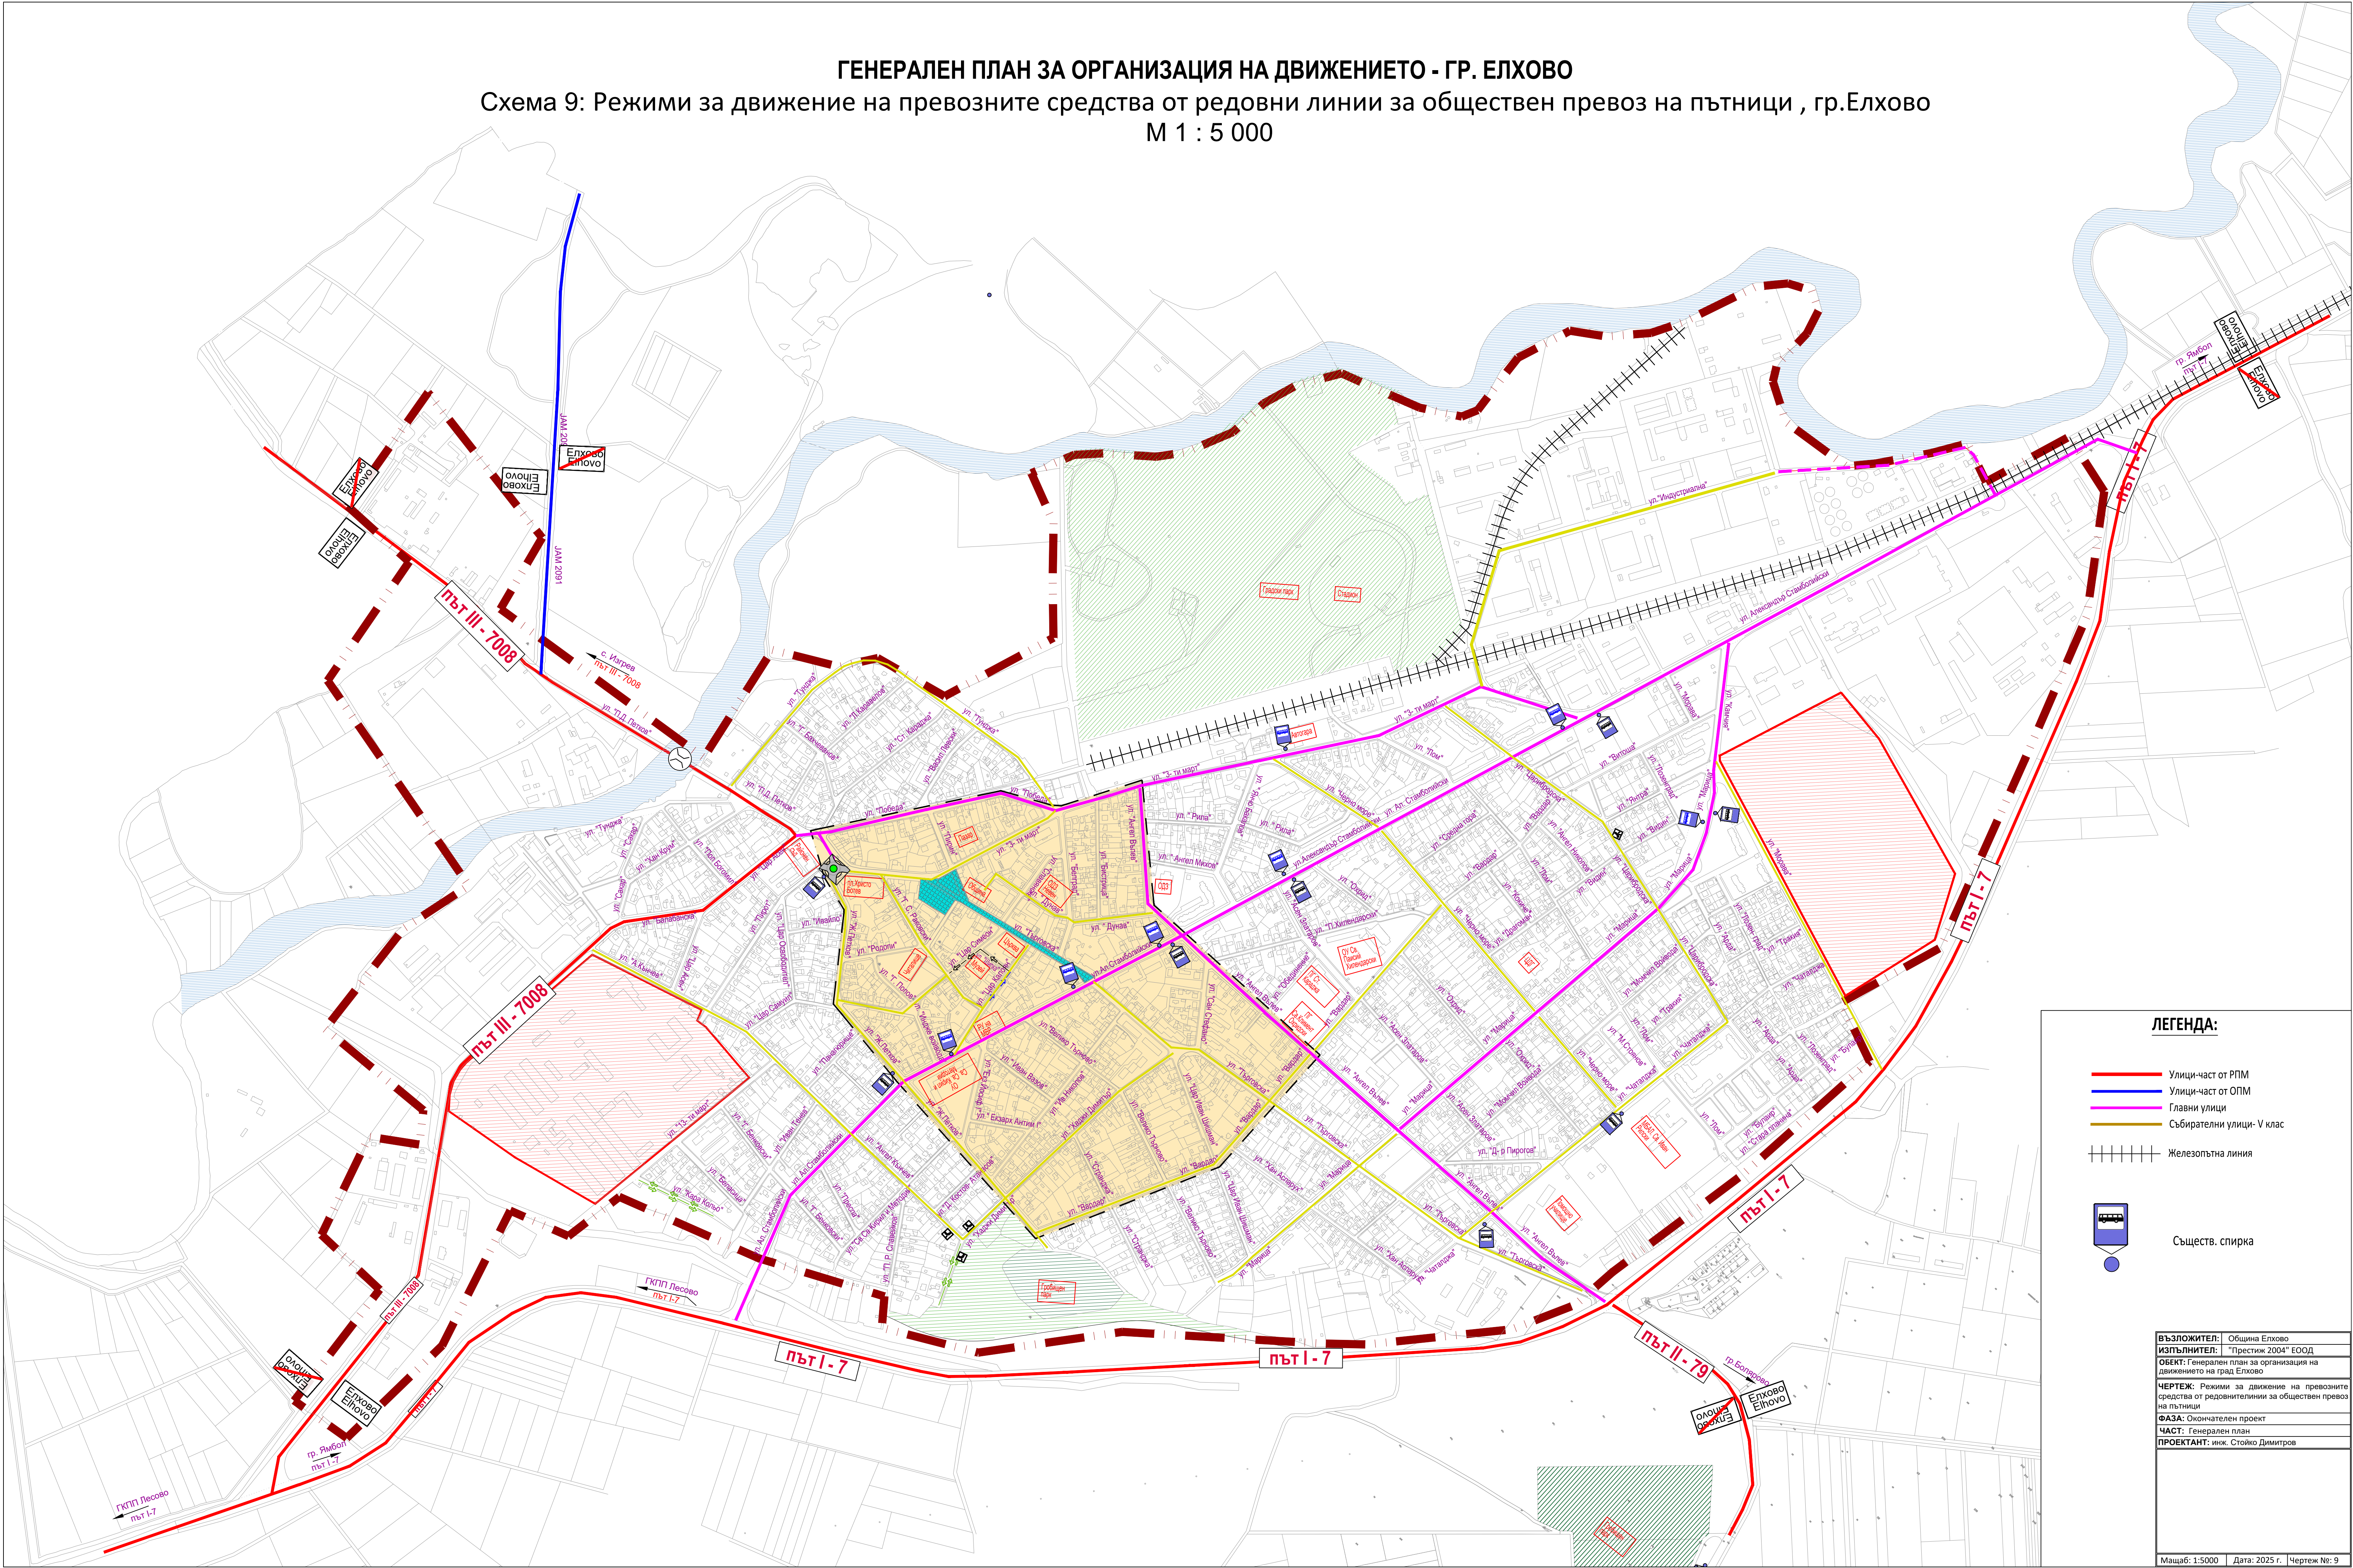

ЛЕГЕНДА:

- Улицы-част от РПМ
- Улицы-част от ОПМ
- Главни улици
- Събирателни улици- V клас
- Железопътна линия
- Съществ. спирка

ВЪЗЛОЖИТЕЛ:	Община Елхово
ИЗПЪЛНИТЕЛ:	"Престиж 2004" ЕООД
ОБЕКТ:	Генерален план за организация на движението на град Елхово
ЧЕРТЕЖ:	Режими за движение на превозните средства от редовните линии за обществен превоз на пътници
ФАЗА:	Окончателен проект
ЧАСТ:	Генерален план
ПРОЕКТАНТ:	инж. Стойко Димитров

Масштаб: 1:5000 Дата: 2025 г. Чертеж №: 9