


Схема 10.2: Режим за престой и паркиране в Зона за платено паркиране , гр.Елхово  
М 1 : 1500

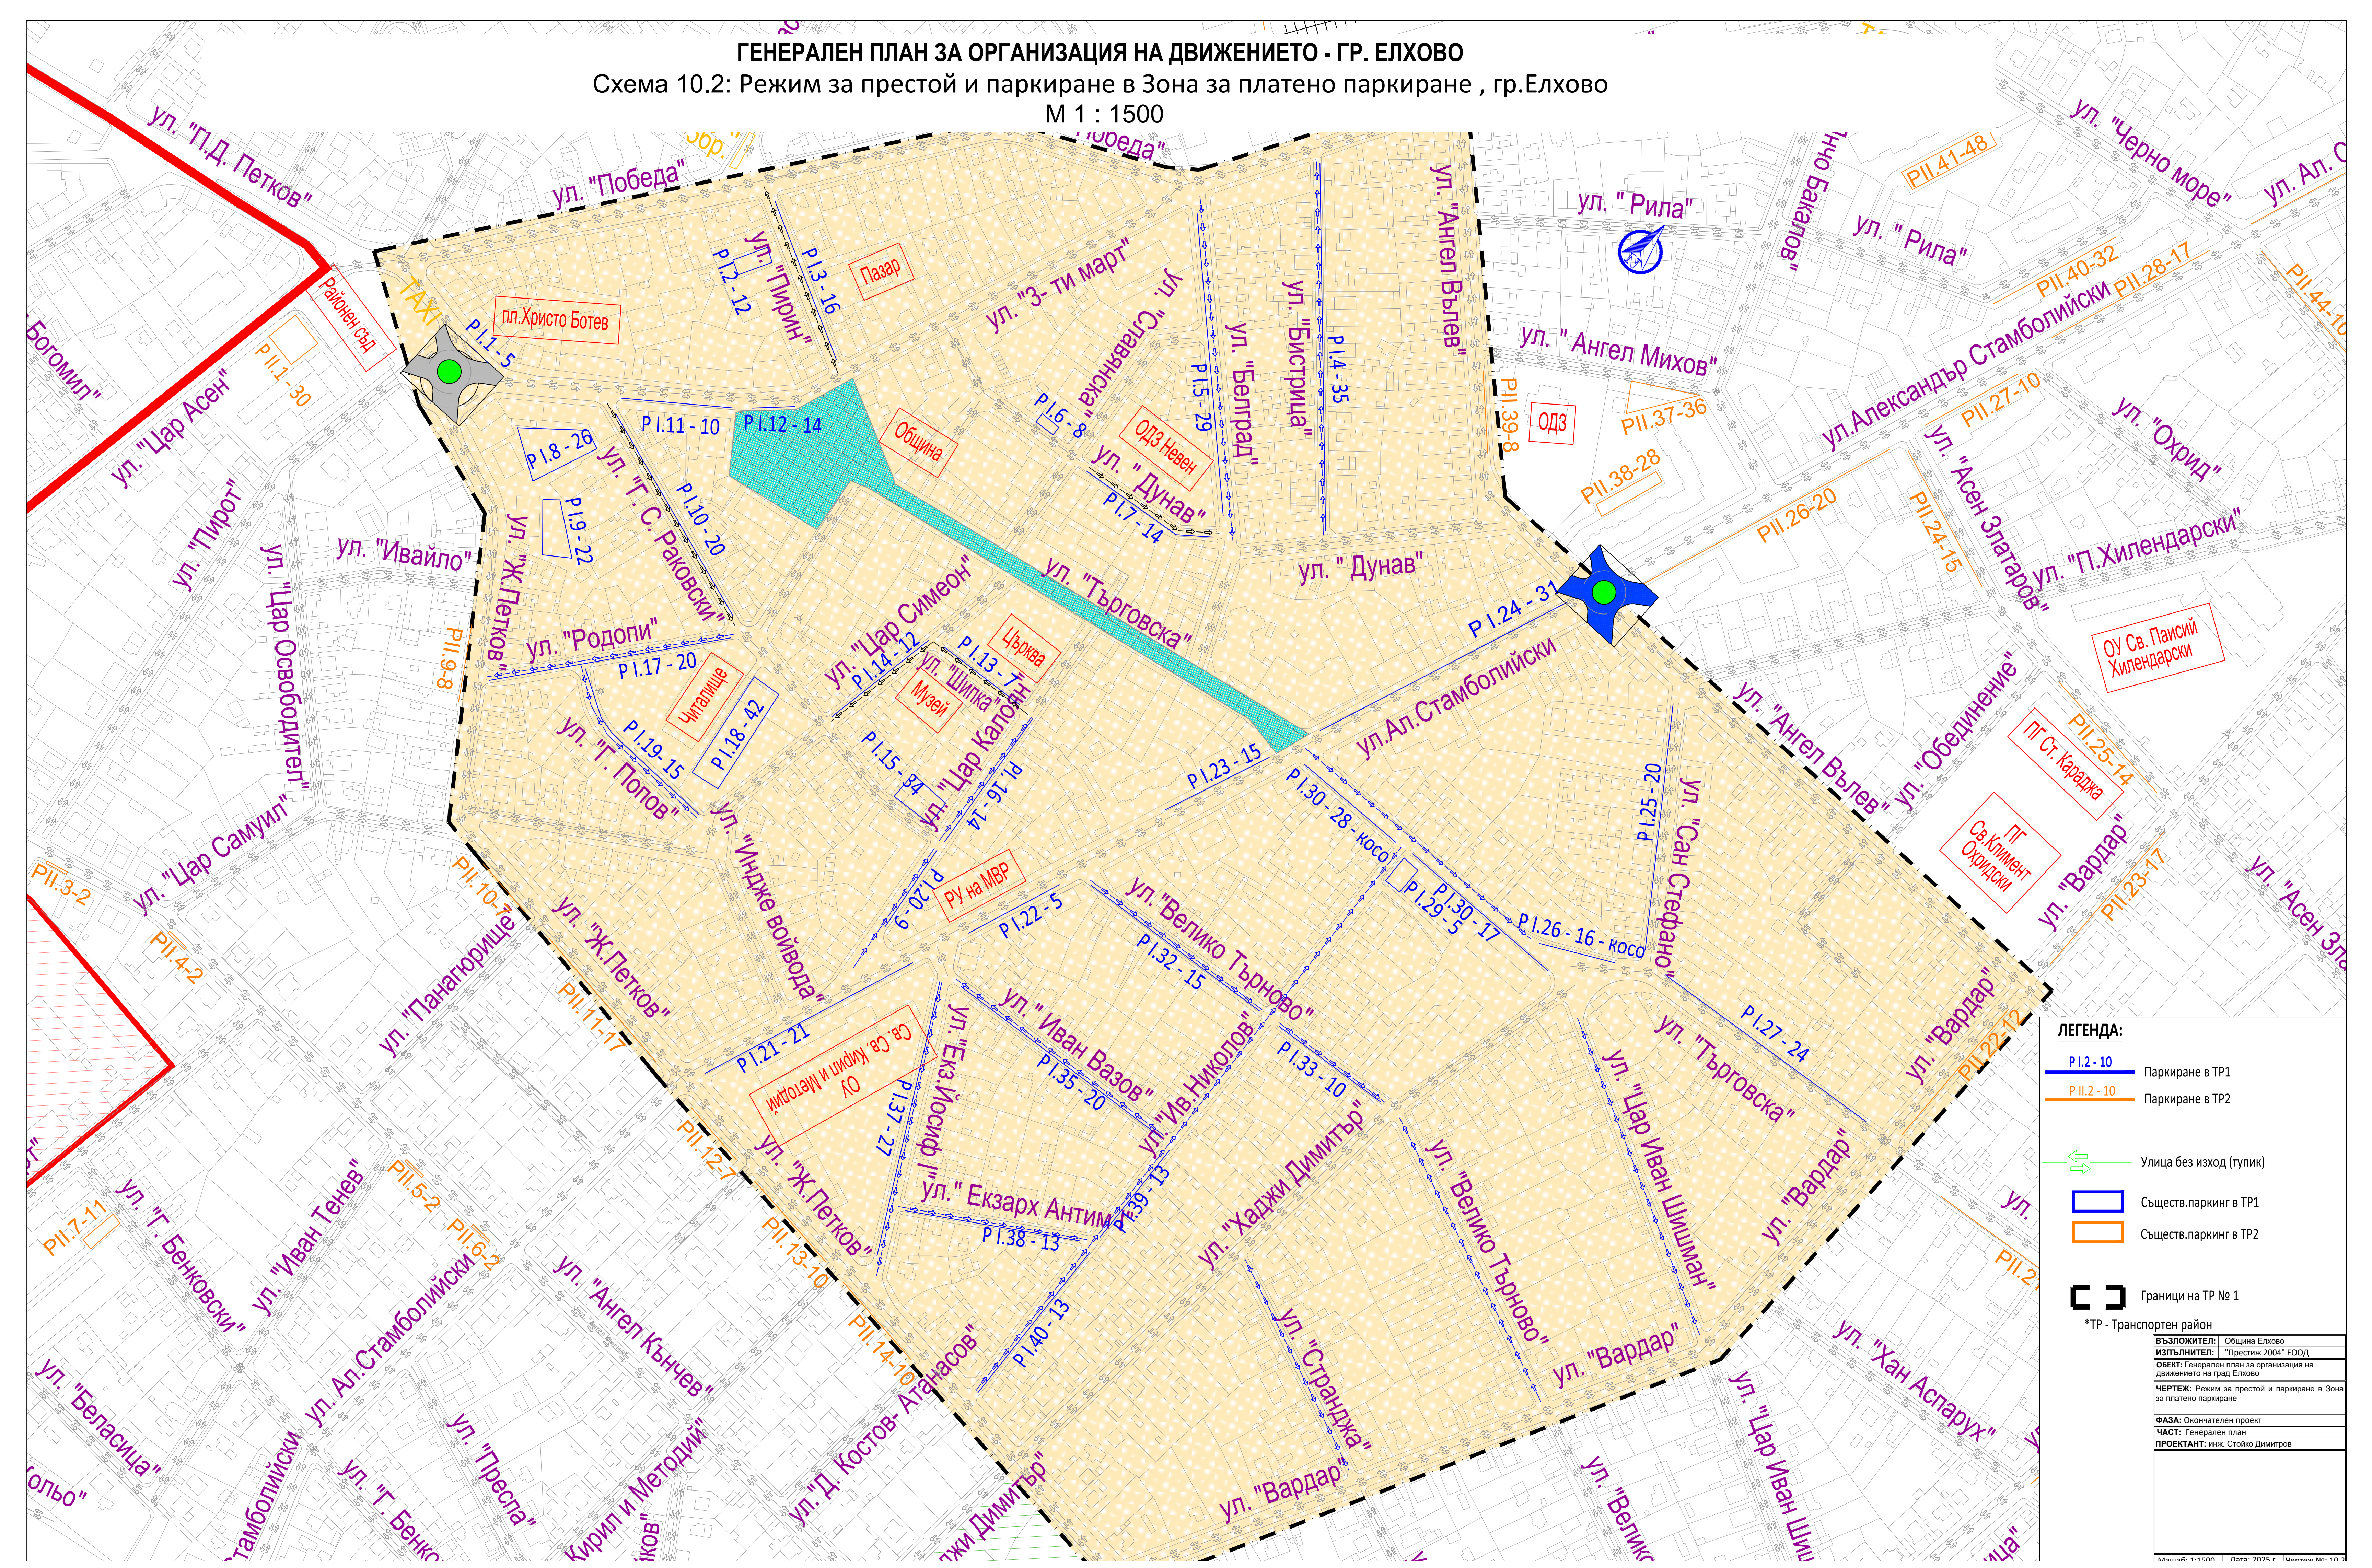

|                    |  |
|--------------------|--|
| <b>ВЪЗЛОЖИТЕЛ:</b> | Община Елхово  |
| <b>ИЗПЪЛНИТЕЛ:</b> | "Престиж 2004" ЕООД  |
| <b>ОБЕКТ:</b>      | Генерален план за организация на движението на град Елхово |
| <b>ЧЕРТЕЖ:</b>     | Режим за престой и паркиране в Зона за платено паркиране   |
| <b>ФАЗА:</b>       | Окончателен проект   |
| <b>ЧАСТ:</b>       | Генерален план   |
| <b>ПРОЕКТАНТ:</b>  | инж. Стойко Димитров                                       |