


ГЕНЕРАЛЕН ПЛАН ЗА ОРГАНИЗАЦИЯ НА ДВИЖЕНИЕТО - ГР. ЕЛХОВО

Схема 10: Режим за престой и паркиране , гр.Елхово

М 1 : 5 000

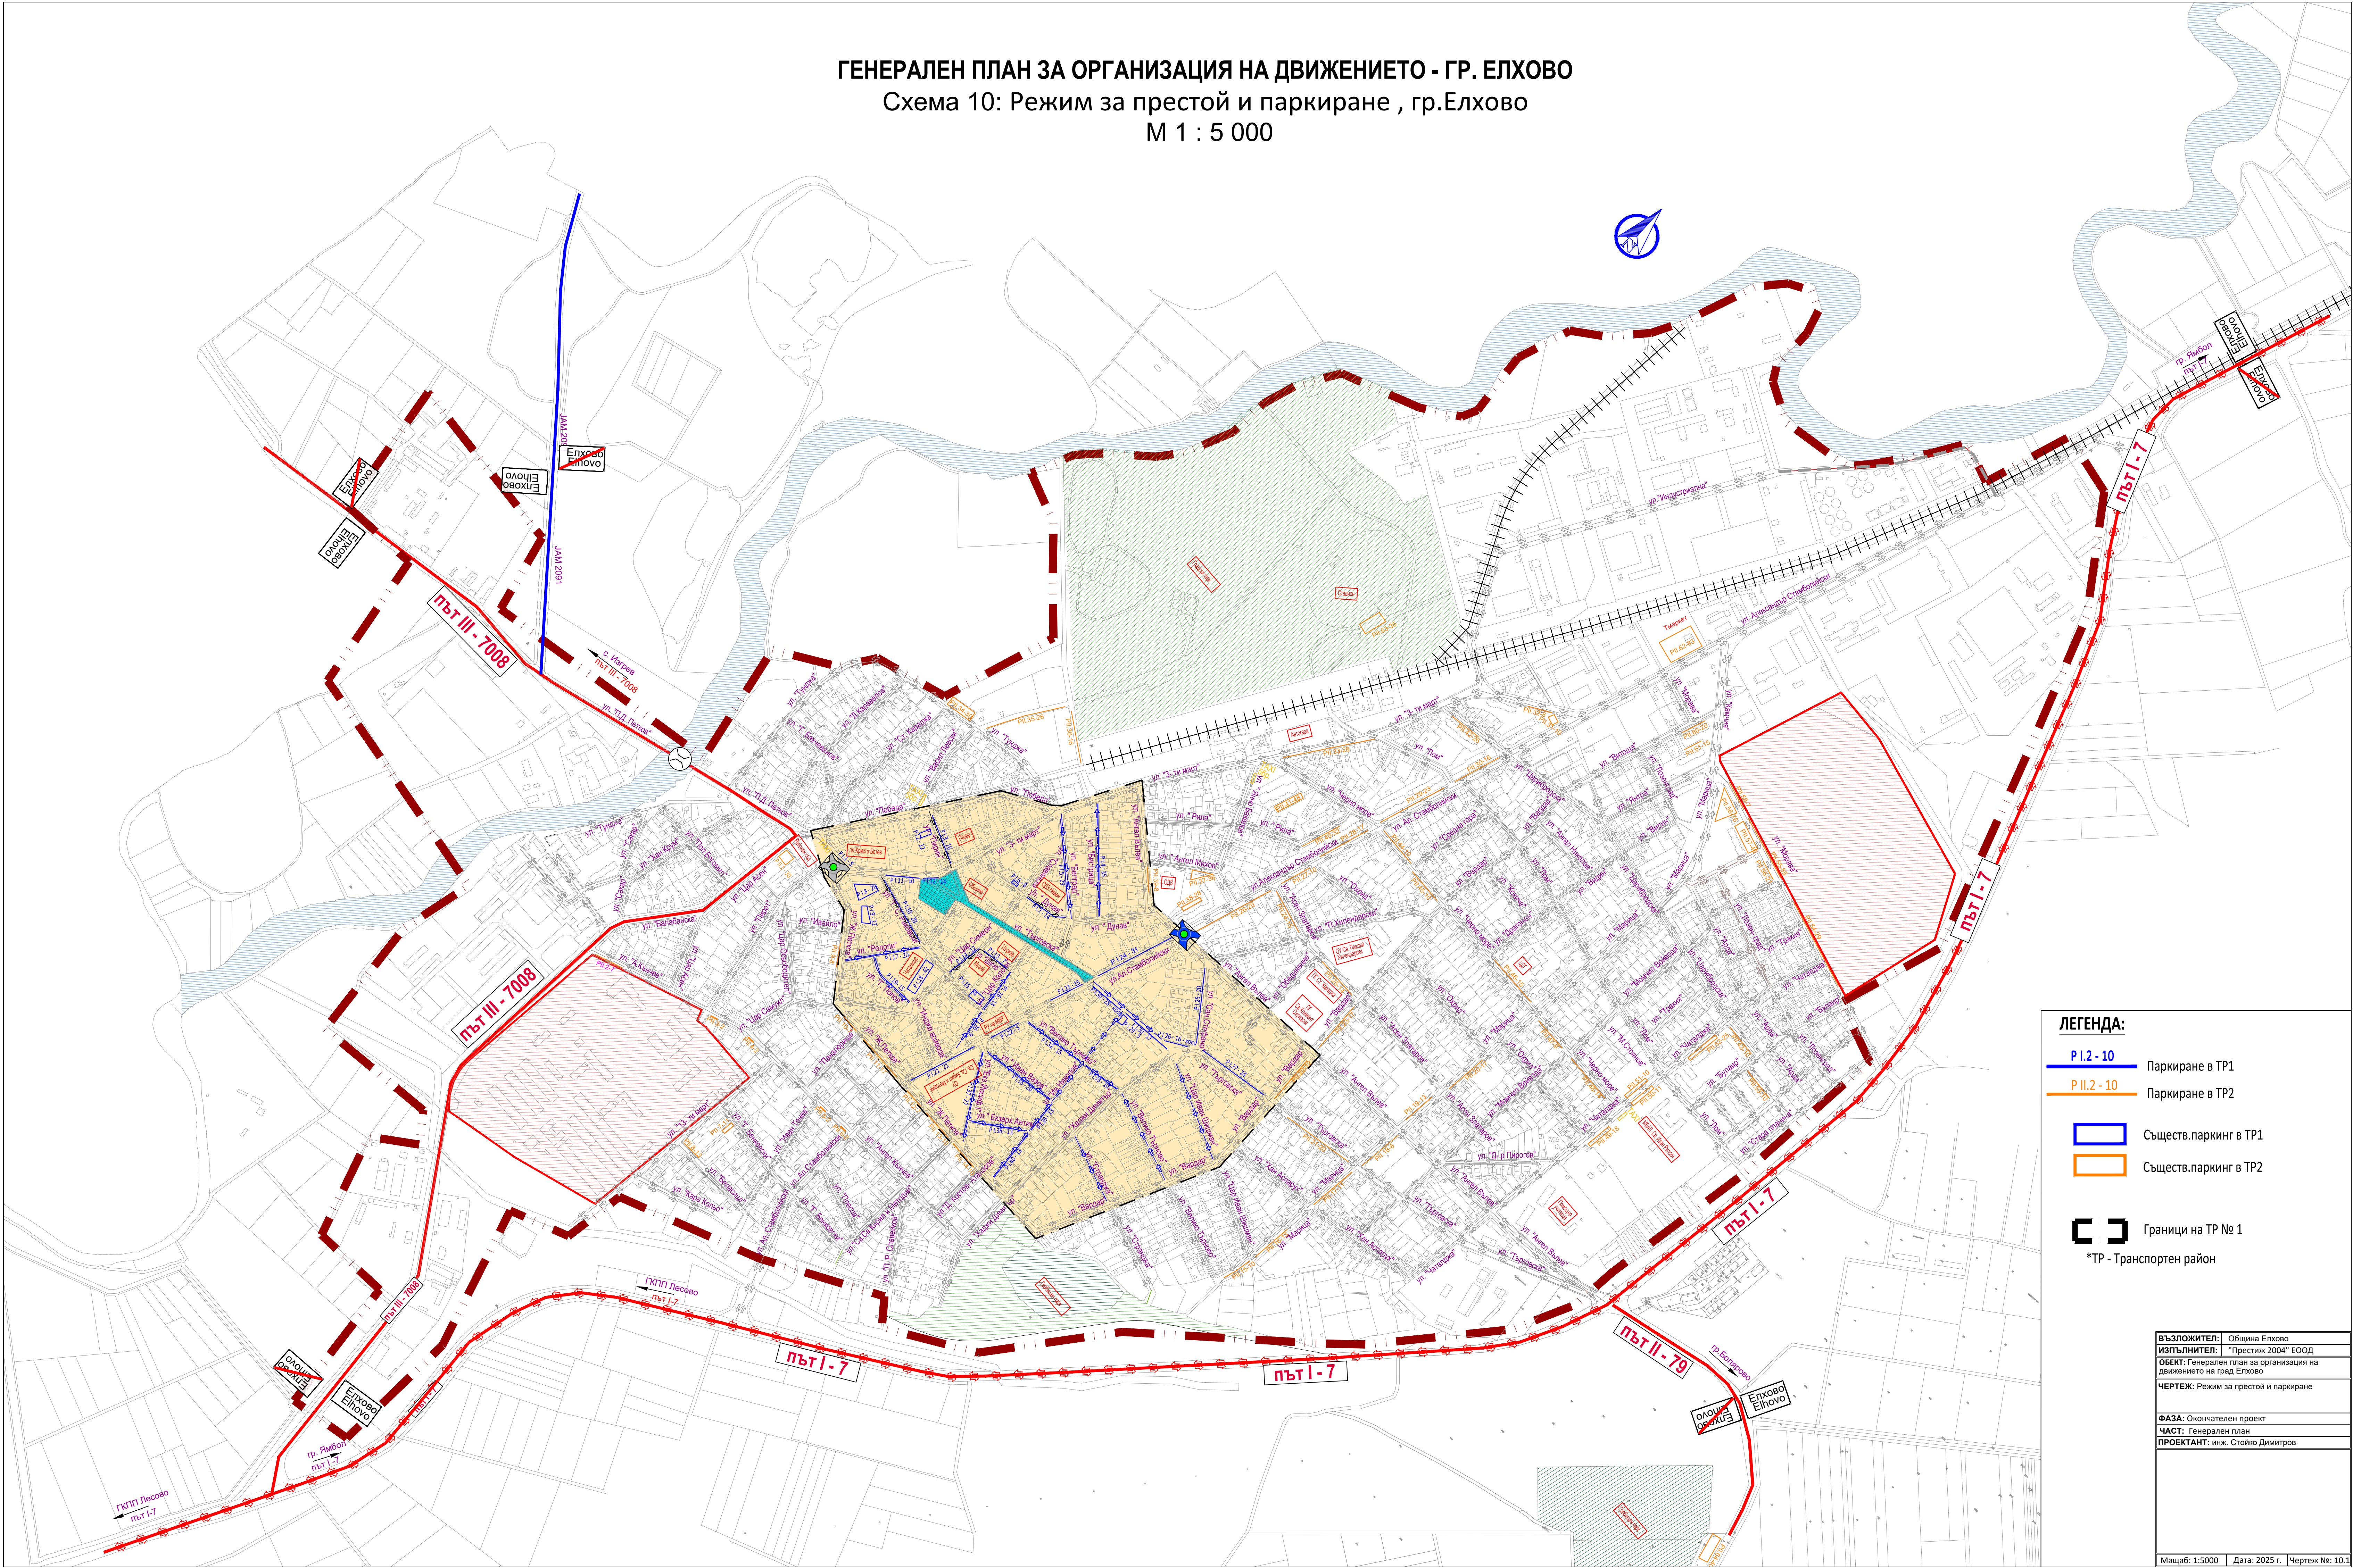

ЛЕГЕНДА:

- Р I.2 - 10 Паркиране в ТР1
- Р II.2 - 10 Паркиране в ТР2
- Съществ.паркинг в ТР1
- Съществ.паркинг в ТР2

Граници на ТР № 1
*ТР - Транспортен район

ВЪЗЛОЖИТЕЛ:	Община Елхово
ИЗПЪЛНИТЕЛ:	"Престиж 2004" ЕООД
ОБЕКТ:	Генерален план за организация на движението на град Елхово
ЧЕРТЕЖ:	Режим за престой и паркиране
ФАЗА:	Окончателен проект
ЧАСТ:	Генерален план
ПРОЕКТАНТ:	инж. Стойко Димитров