


ГЕНЕРАЛЕН ПЛАН ЗА ОРГАНИЗАЦИЯ НА ДВИЖЕНИЕТО - ГР. ЕЛХОВО

Схема 1: Републикански пътища, преминаващи през града.

Класификация на уличната мрежа.

М 1 : 5 000

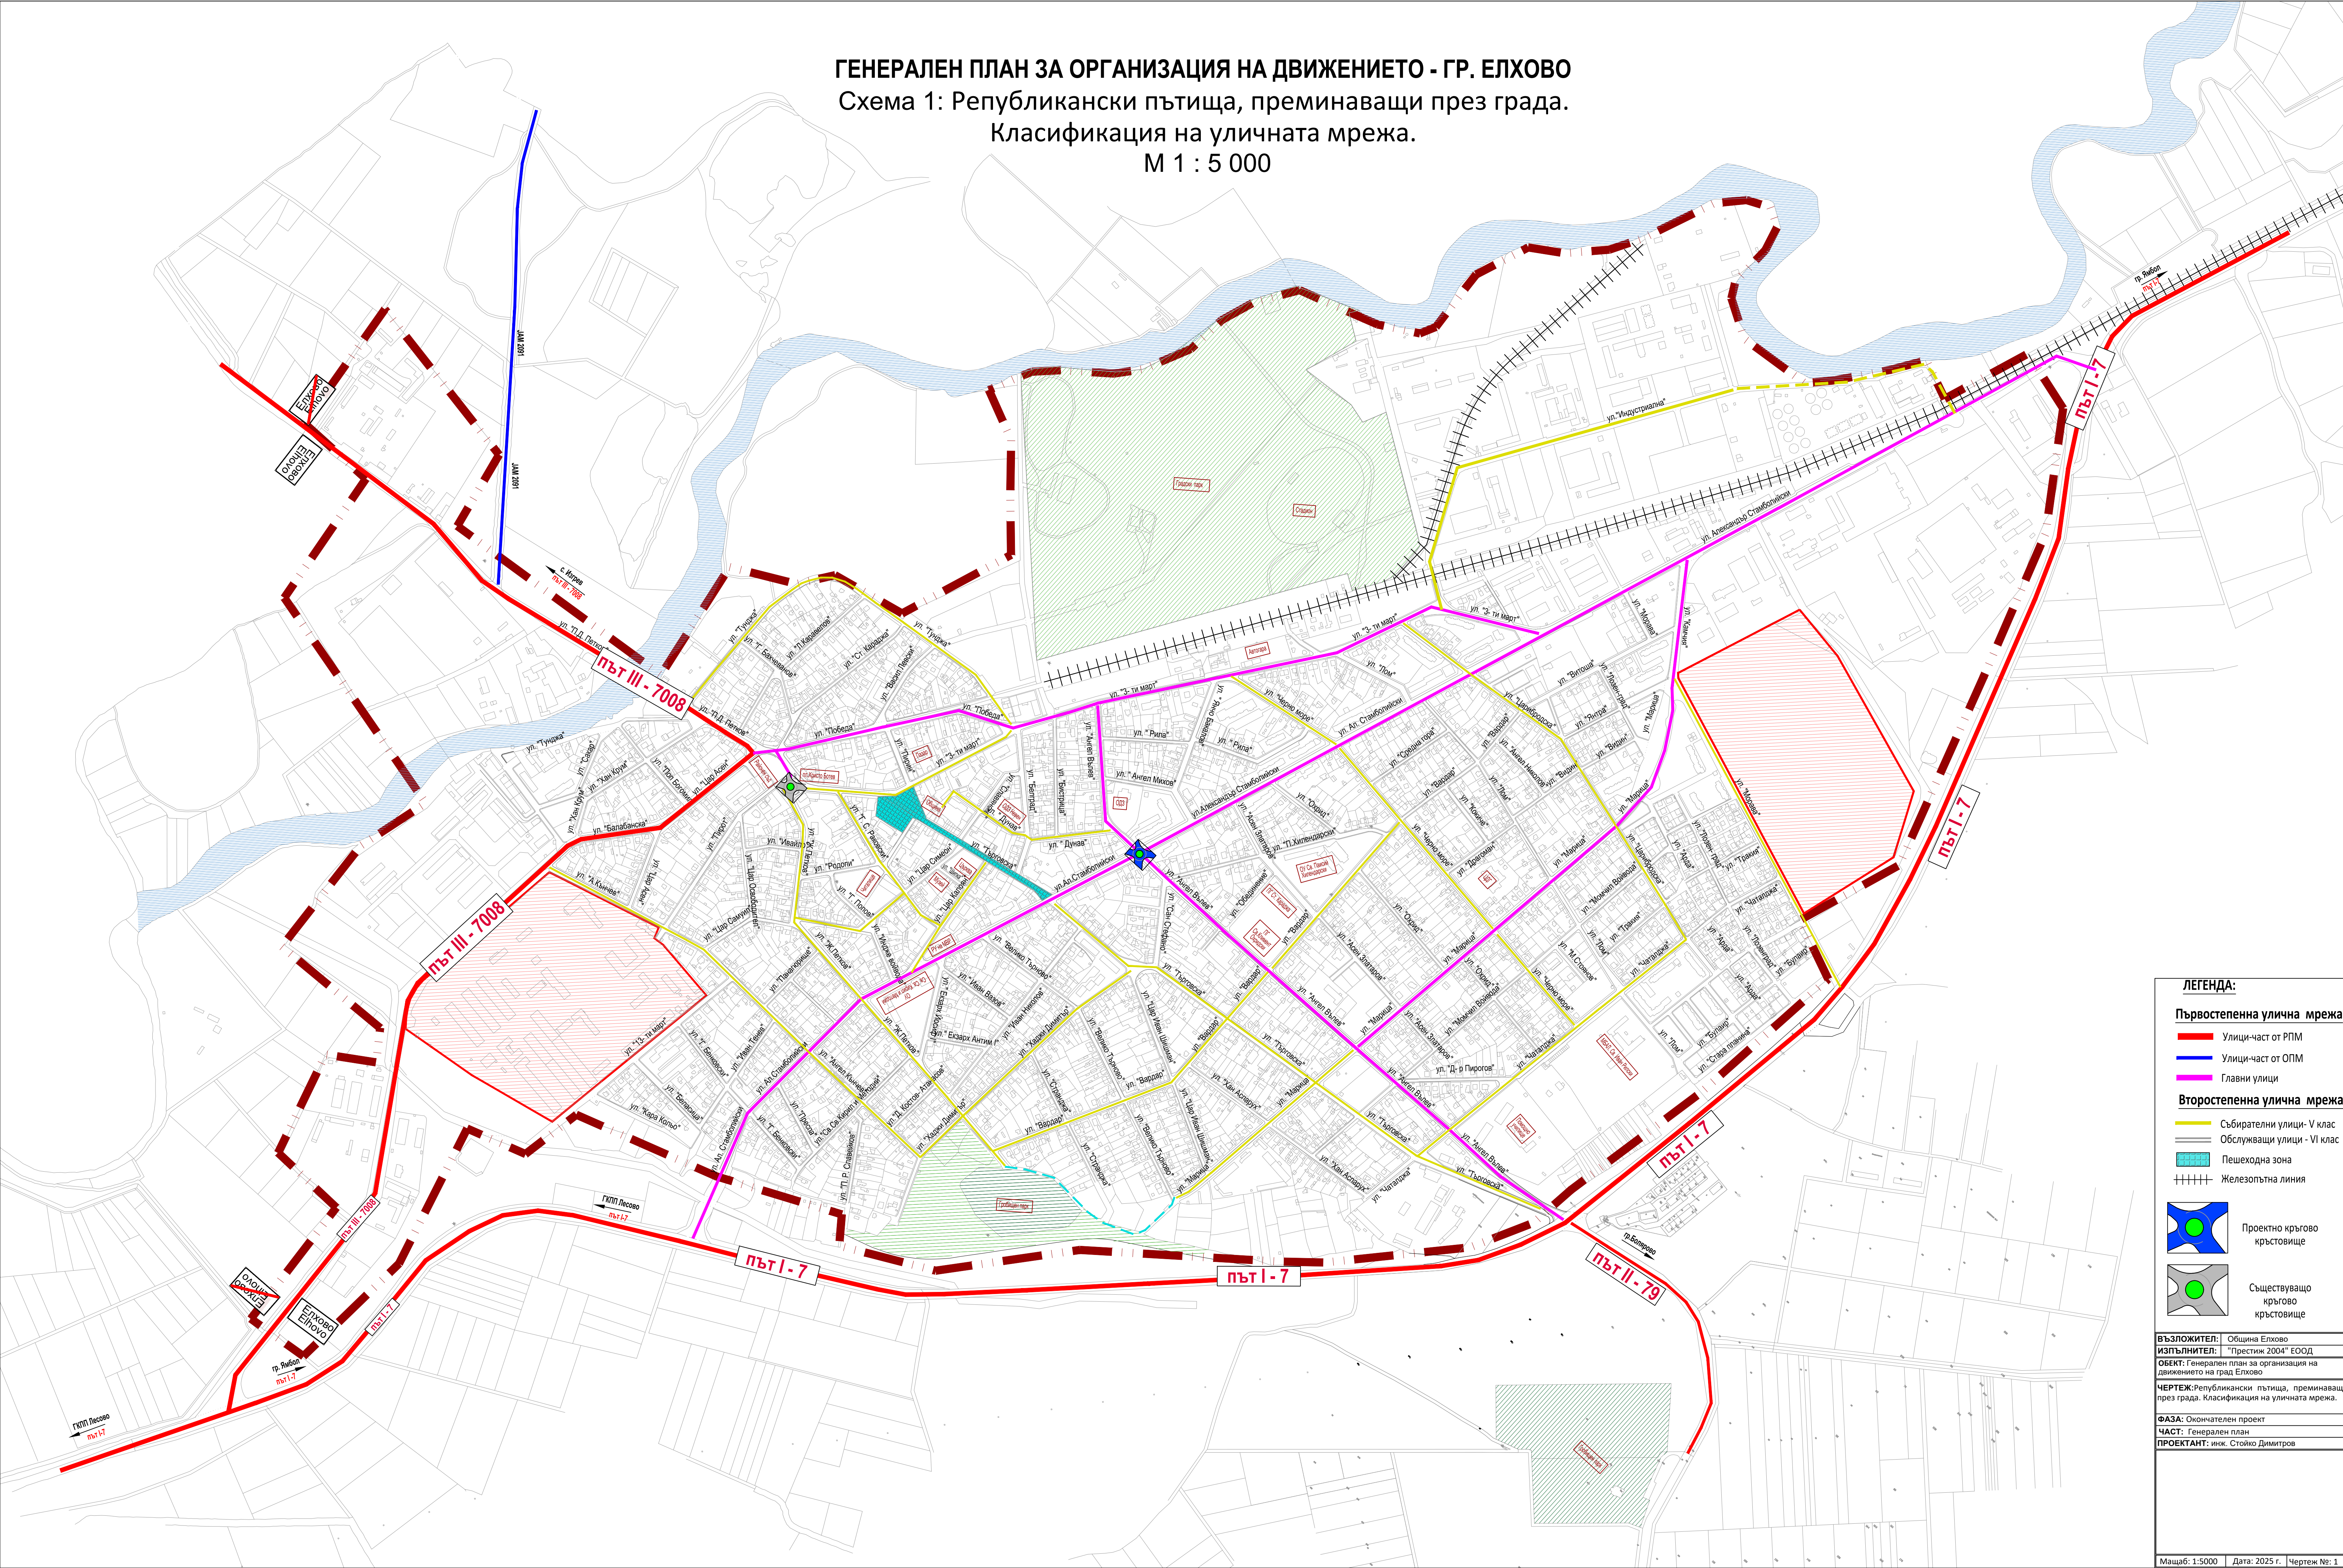

ЛЕГЕНДА:

Първостепенна улична мрежа

- Улици-част от РПМ
- Улици-част от ОПМ
- Главни улици

Второстепенна улична мрежа

- Събирателни улици - V клас
- Обслужващи улици - VI клас
- Пешеходна зона
- Железопътна линия

Кръгови кръстовища

- Проектно кръгово кръстовище
- Съществуващо кръгово кръстовище

ВЪЗЛОЖИТЕЛ: Община Елхово

ИЗПЪЛНИТЕЛ: "Престиж 2004" ЕООД

ОБЕКТ: Генерален план за организация на движението на град Елхово

ЧЕРТЕЖ: Републикански пътища, преминаващи през града. Класификация на уличната мрежа.

ФАЗА: Окончателен проект

ЧАСТ: Генерален план

ПРОЕКТАНТ: инж. Стойко Димитров