


ГЕНЕРАЛЕН ПЛАН ЗА ОРГАНИЗАЦИЯ НА ДВИЖЕНИЕТО - ГР. ЕЛХОВО

Схема 4: Класификация на уличната мрежа в гр. Елхово.

Кръстовища

М 1 : 5 000

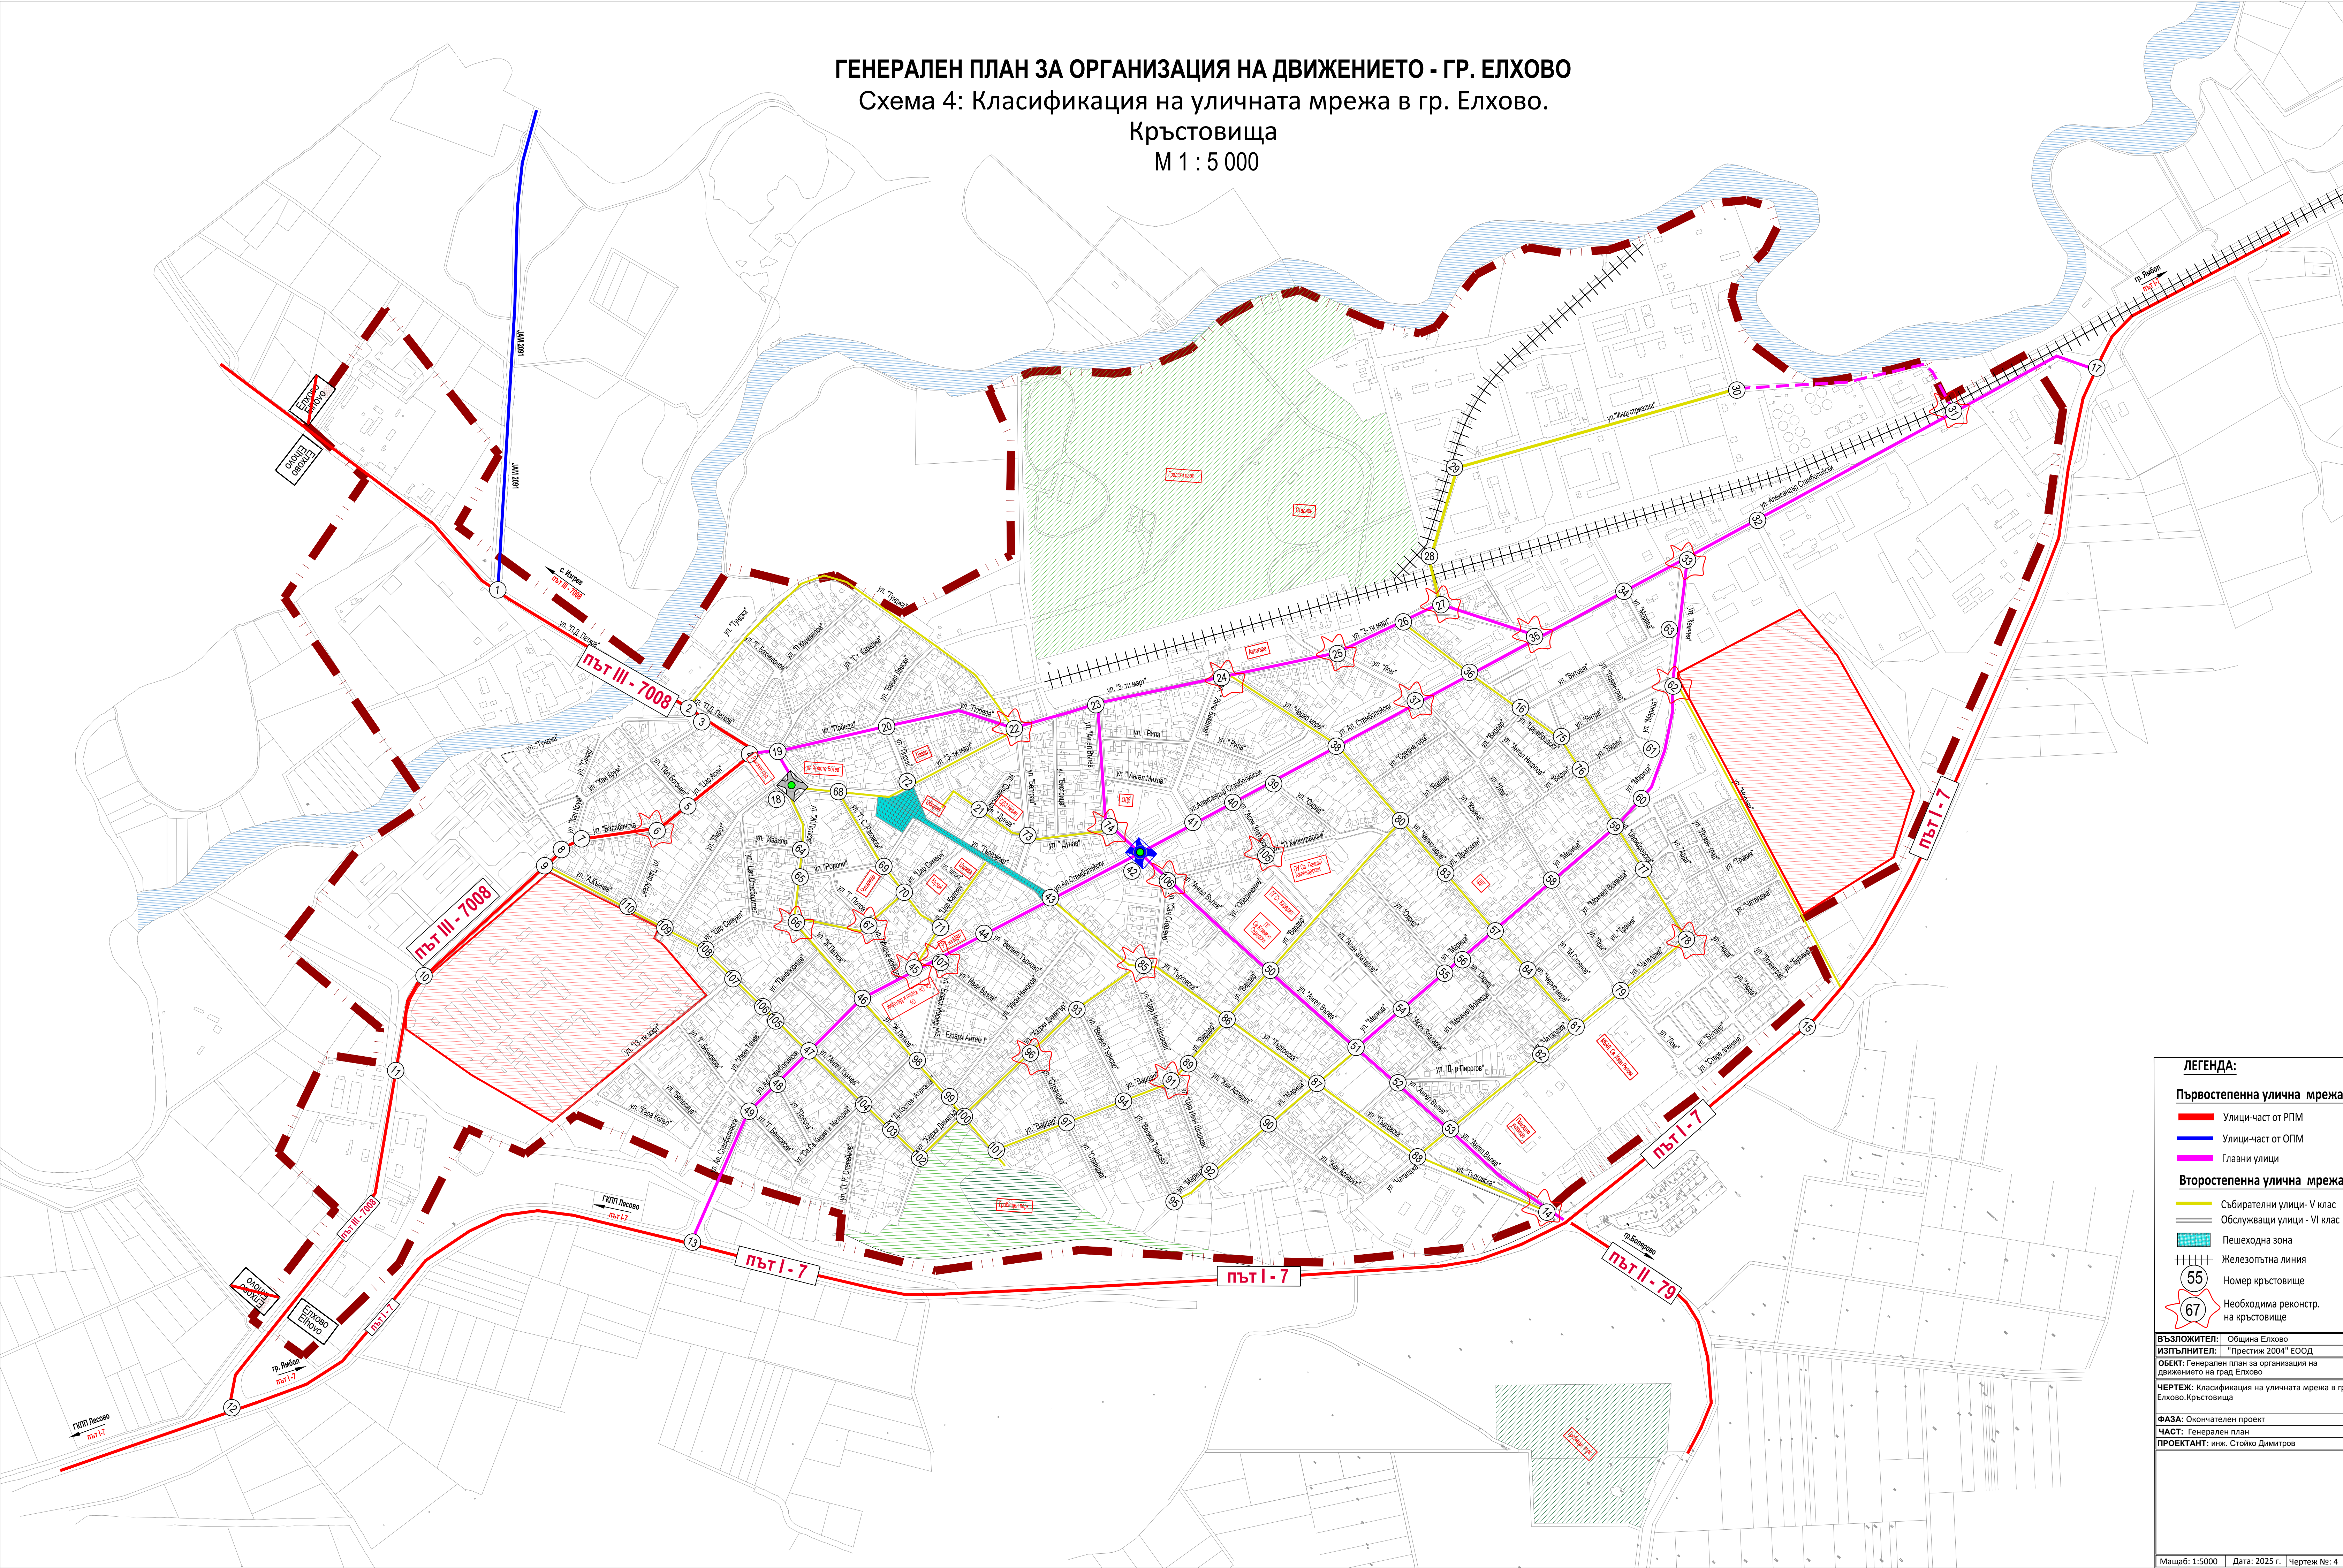

ЛЕГЕНДА:

Първостепенна улична мрежа

- Улицы-част от РПМ
- Улицы-част от ОПМ
- Главни улици

Второстепенна улична мрежа

- Събирателни улици - V клас
- Обслужващи улици - VI клас
- Пешеходна зона
- Железопътна линия
- Номер кръстовище
- Необходима реконстр. на кръстовище

ВЪЗЛОЖИТЕЛ: Община Елхово
ИЗПЪЛНИТЕЛ: "Престиж 2004" ЕООД
ОБЕКТ: Генерален план за организация на движението на град Елхово
ЧЕРТЕЖ: Класификация на уличната мрежа в гр. Елхово. Кръстовища

ФАЗА: Окончателен проект
ЧАСТ: Генерален план
ПРОЕКТАНТ: инж. Стойко Димитров