


ГЕНЕРАЛЕН ПЛАН ЗА ОРГАНИЗАЦИЯ НА ДВИЖЕНИЕТО - ГР. ЕЛХОВО
Схема 2: Транзитно движение и указателна сигнализация, гр.Елхово
М 1 : 5 000

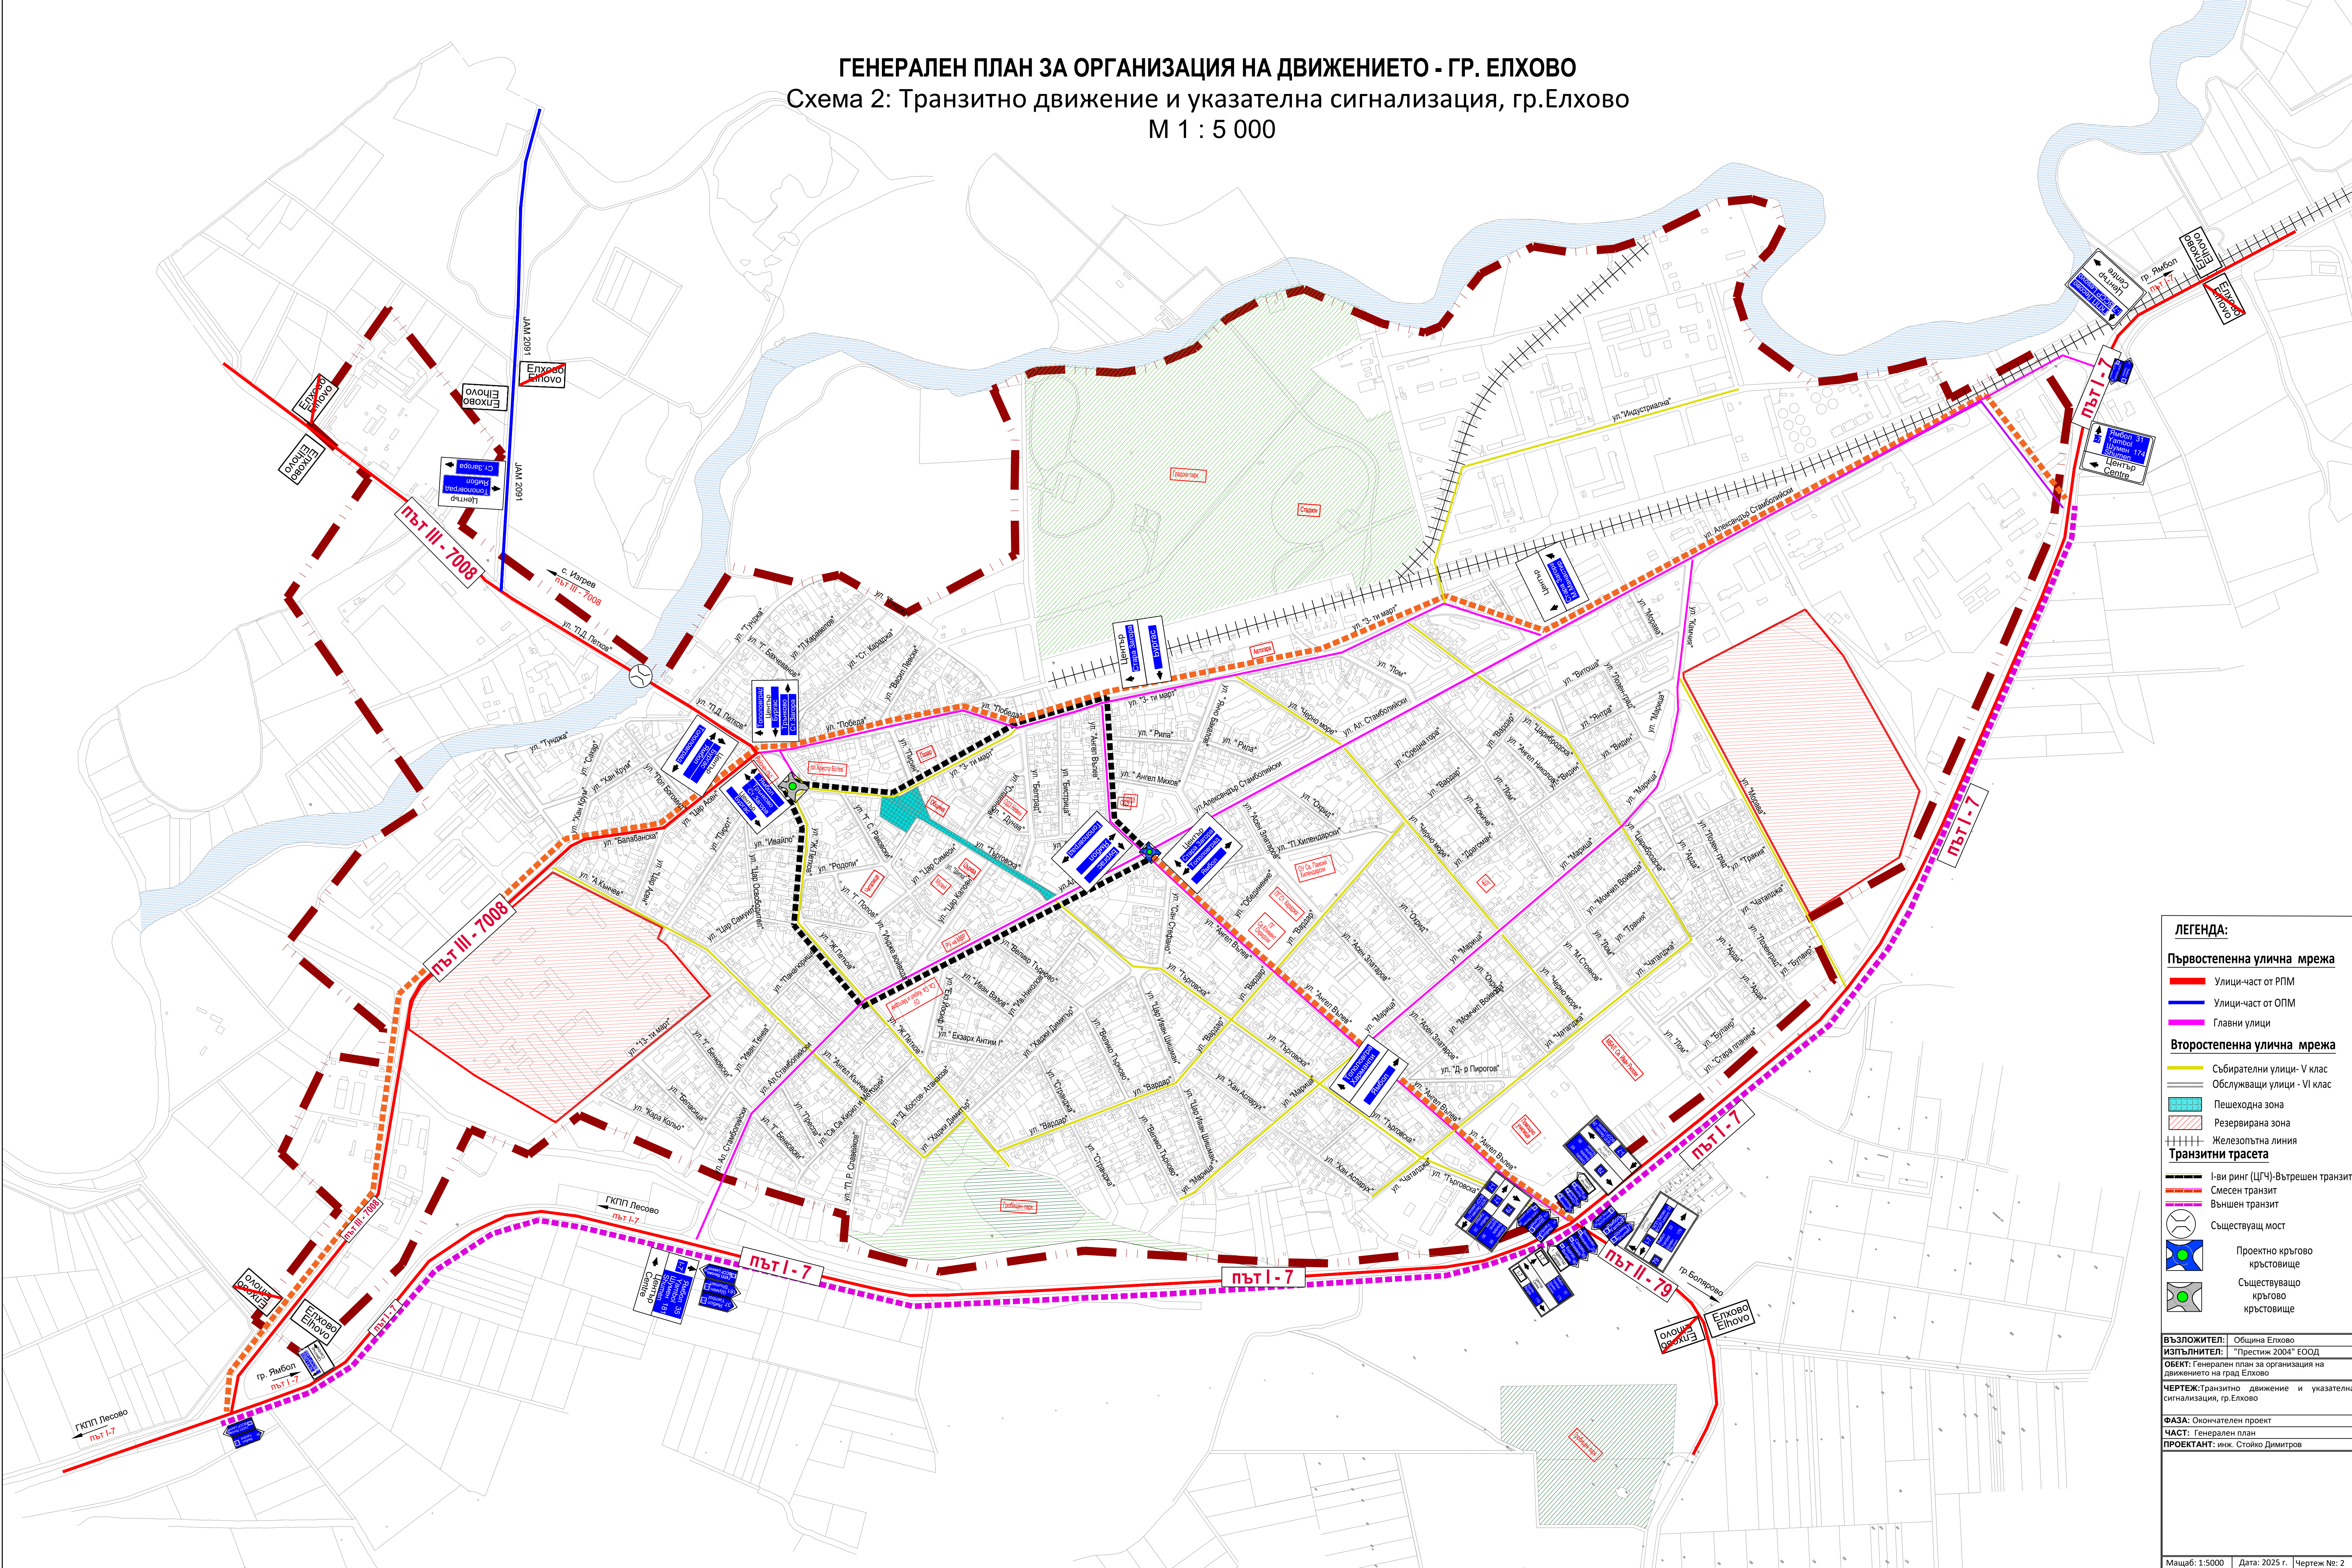

ЛЕГЕНДА:

Първостепенна улична мрежа

- Улици-част от РПМ
- Улици-част от ОПМ
- Главни улици

Второстепенна улична мрежа

- Събирателни улици - V клас
- Обслужващи улици - VI клас
- Пешеходна зона
- Резервирана зона
- Железопътна линия

Транзитни трасета

- I-ви ринг (ЦГЧ)-Вътрешен транзит
- Смесен транзит
- Външен транзит
- Съществуващ мост

Проектно кръгово кръстовище

Съществуващо кръгово кръстовище

ВЪЗЛОЖИТЕЛ: Община Елхово
ИЗПЪЛНИТЕЛ: "Престиж 2004" ЕООД
ОБЕКТ: Генерален план за организация на движението на град Елхово
ЧЕРТЕЖ: Транзитно движение и указателна сигнализация, гр.Елхово
ФАЗА: Окончателен проект
ЧАСТ: Генерален план
ПРОЕКТАНТ: инж. Стойко Димитров