


Файл: 643-01-008-R00 - Опъвателно окачване м.з.в..dwg

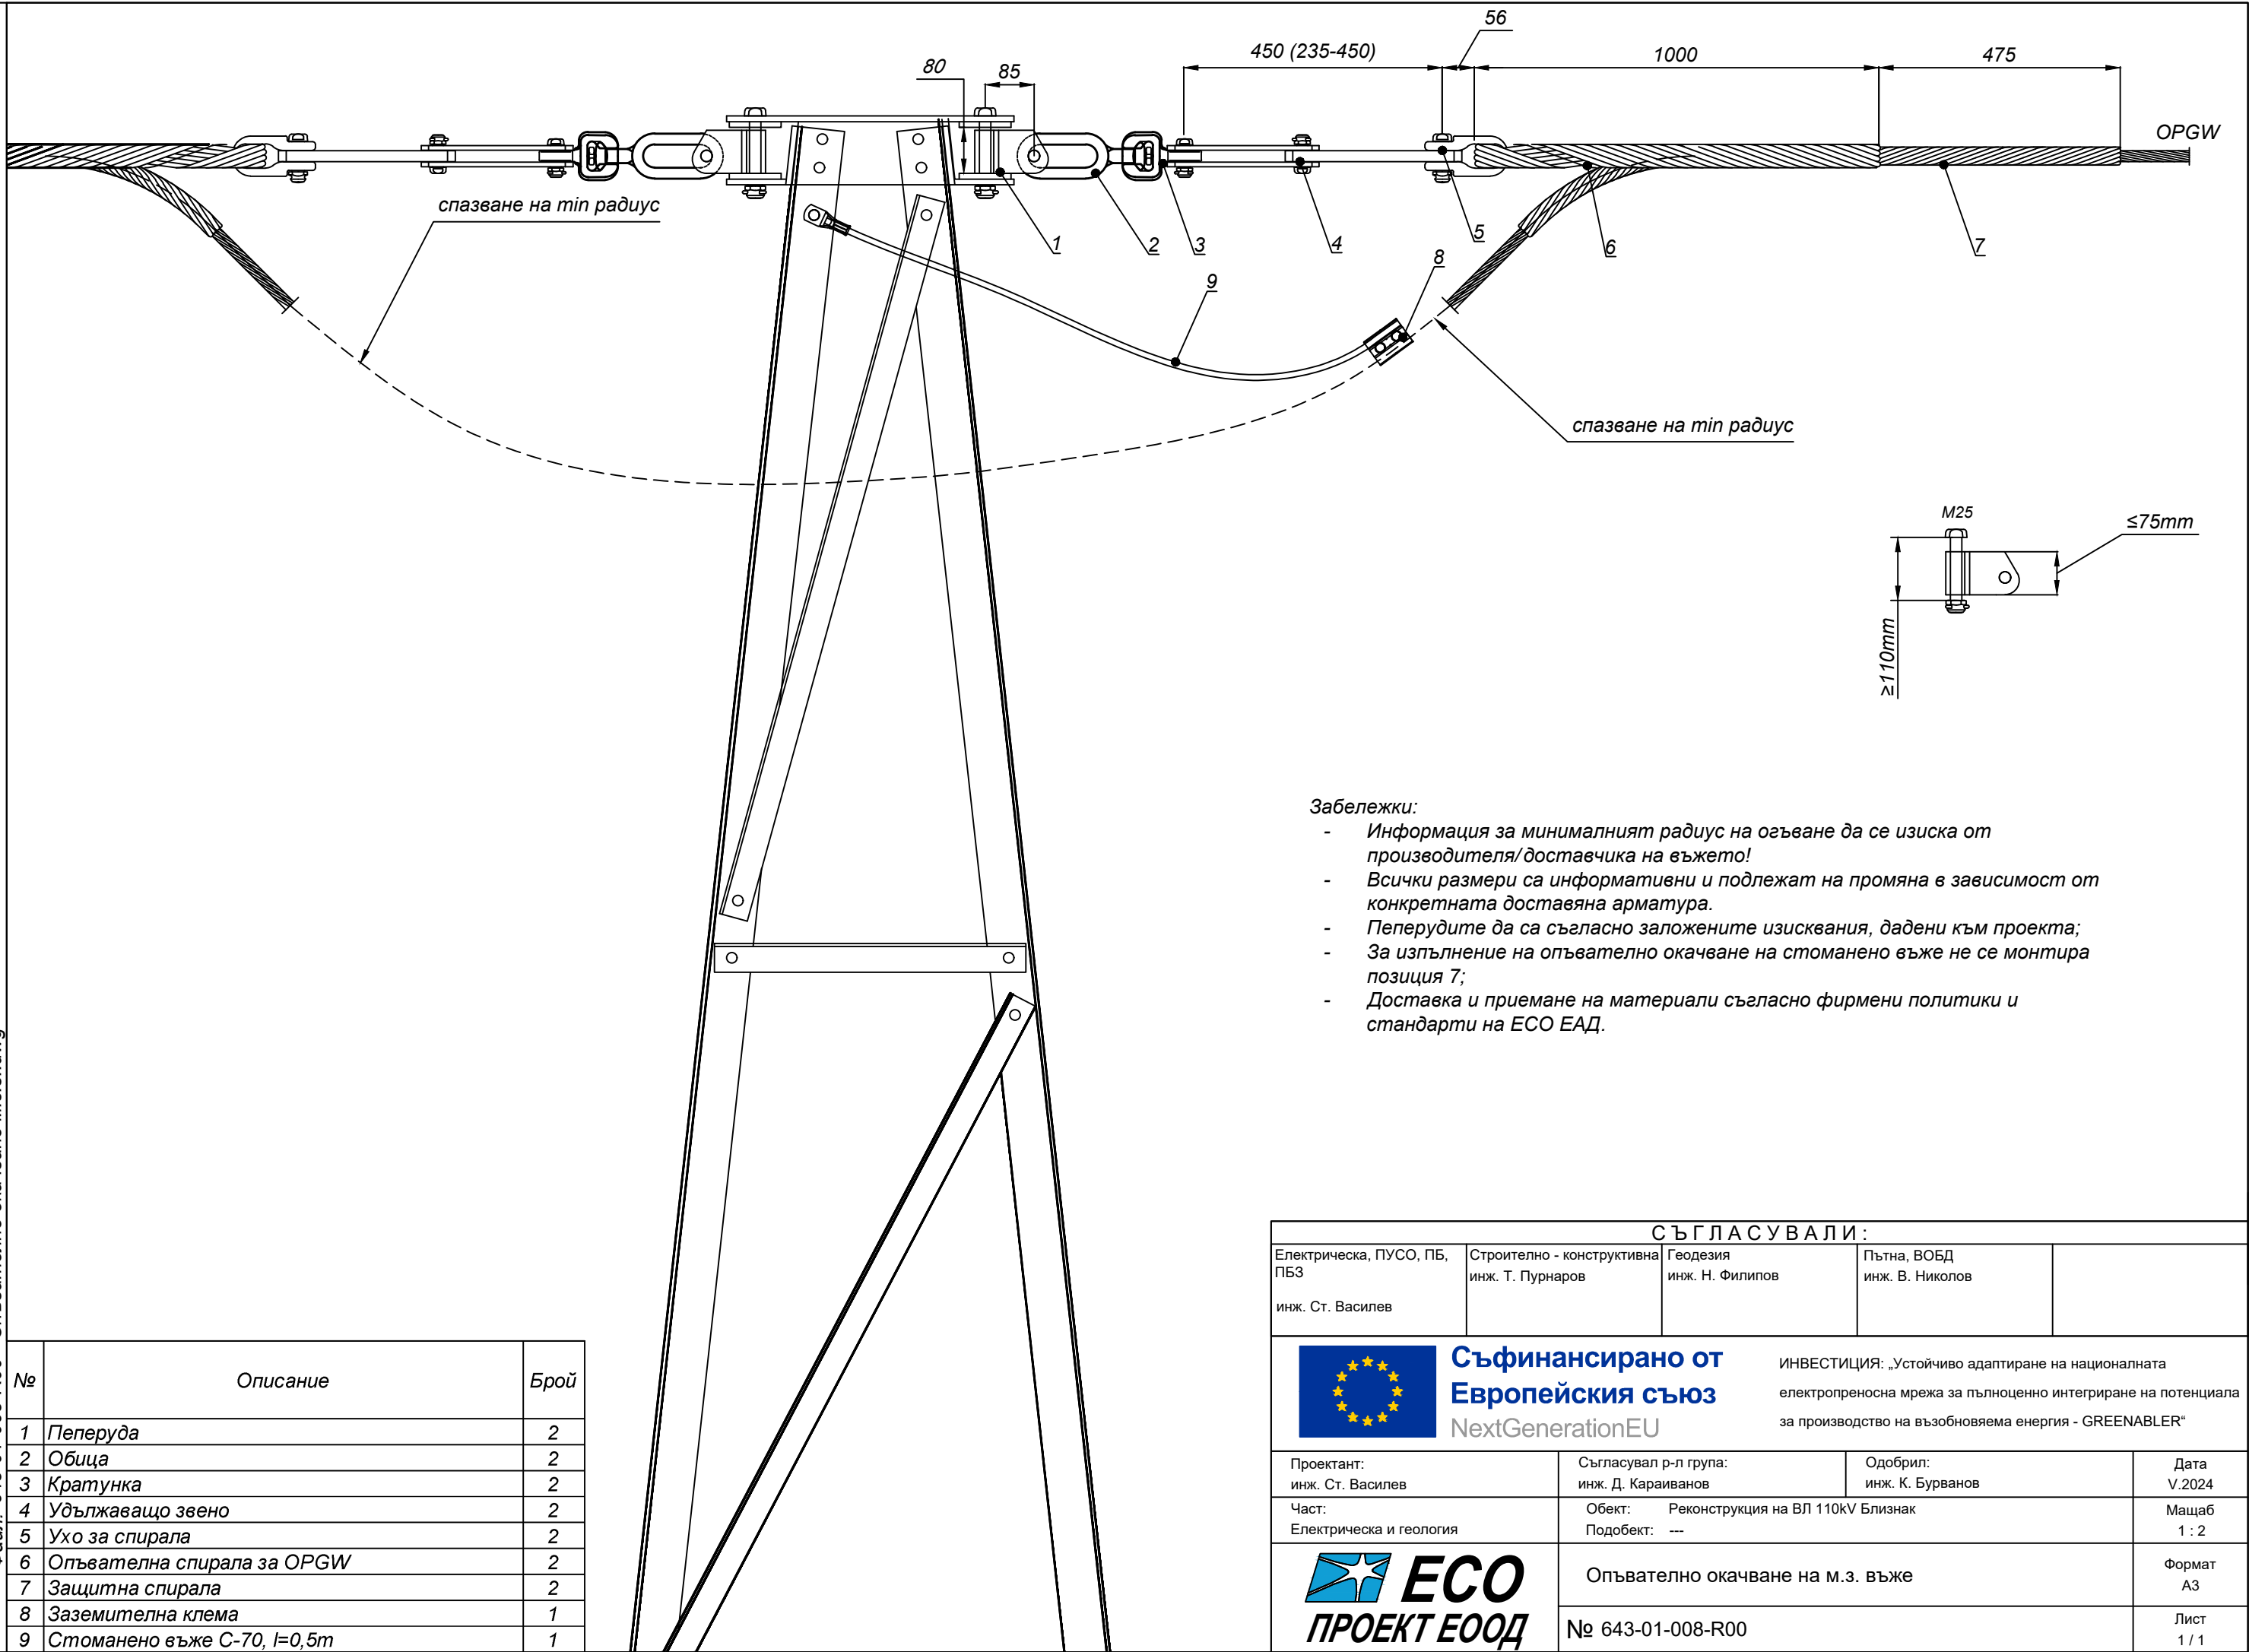

- Забележки:**
- Информация за минималният радиус на огъване да се изиска от производителя/доставчика на въжето!
 - Всички размери са информативни и подлежат на промяна в зависимост от конкретната доставяна арматура.
 - Пеперудите да са съгласно заложените изисквания, дадени към проекта;
 - За изпълнение на опъвателно окачване на стоманено въже не се монтира позиция 7;
 - Доставка и приемане на материали съгласно фирмени политики и стандарти на ЕСО ЕАД.

СЪГЛАСУВАЛИ:				
Електрическа, ПУСО, ПБ, ПБЗ инж. Ст. Василев	Строително - конструктивна инж. Т. Пурнаров	Геодезия инж. Н. Филипов	Пътна, ВОБД инж. В. Николов	
 Съфинансирано от Европейския съюз NextGenerationEU		ИНВЕСТИЦИЯ: „Устойчиво адаптиране на националната електропреносна мрежа за пълноценно интегриране на потенциала за производство на възобновяема енергия - GREENABLER“		
Проектант: инж. Ст. Василев	Съгласувал р-л група: инж. Д. Караиванов		Одобрил: инж. К. Бурванов	Дата V.2024
Част: Електрическа и геология	Обект: Реконструкция на ВЛ 110kV Близнак Подобект: ---		Мащаб 1 : 2	
		Опъвателно окачване на м.з. въже		Формат A3
		№ 643-01-008-R00		Лист 1 / 1

№	Описание	Брой
1	Пеперуда	2
2	Обица	2
3	Кратунка	2
4	Удължаващо звено	2
5	Ухо за спирала	2
6	Опъвателна спирала за OPGW	2
7	Защитна спирала	2
8	Заземителна клема	1
9	Стоманено въже C-70, l=0,5m	1