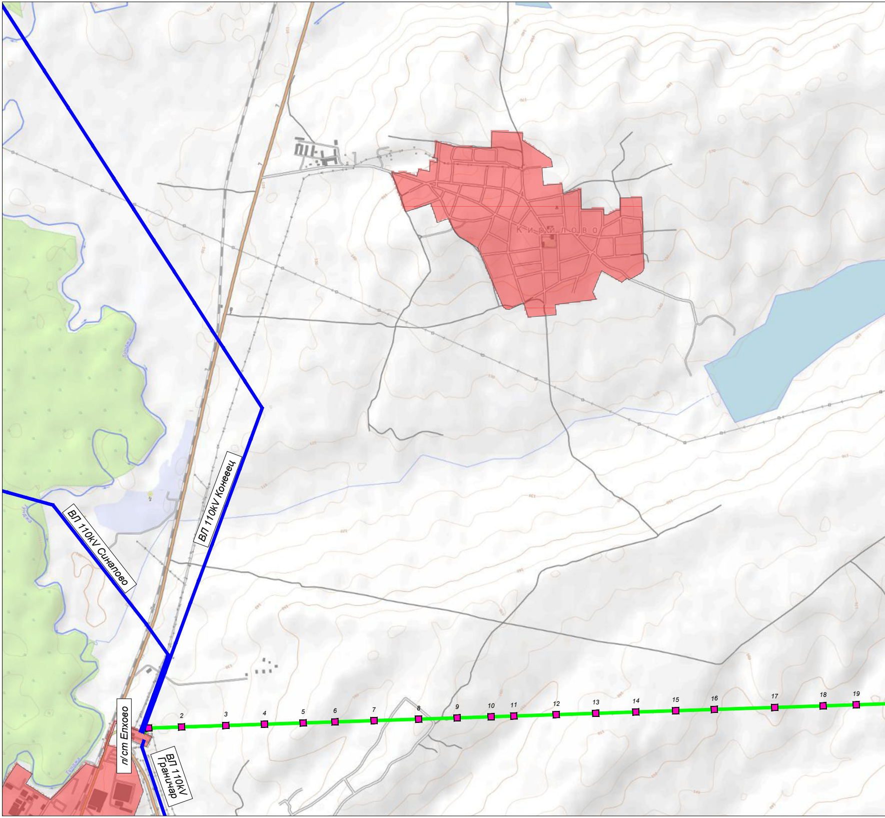
Кирилово
ВЛ 110kV Коневец
ВЛ 110kV Синалово
п/ст Елхово
ВЛ 110kV Граничар
2
3
4
5
6
7
8
9
10
11
12
13
14
15
16
17
18
19

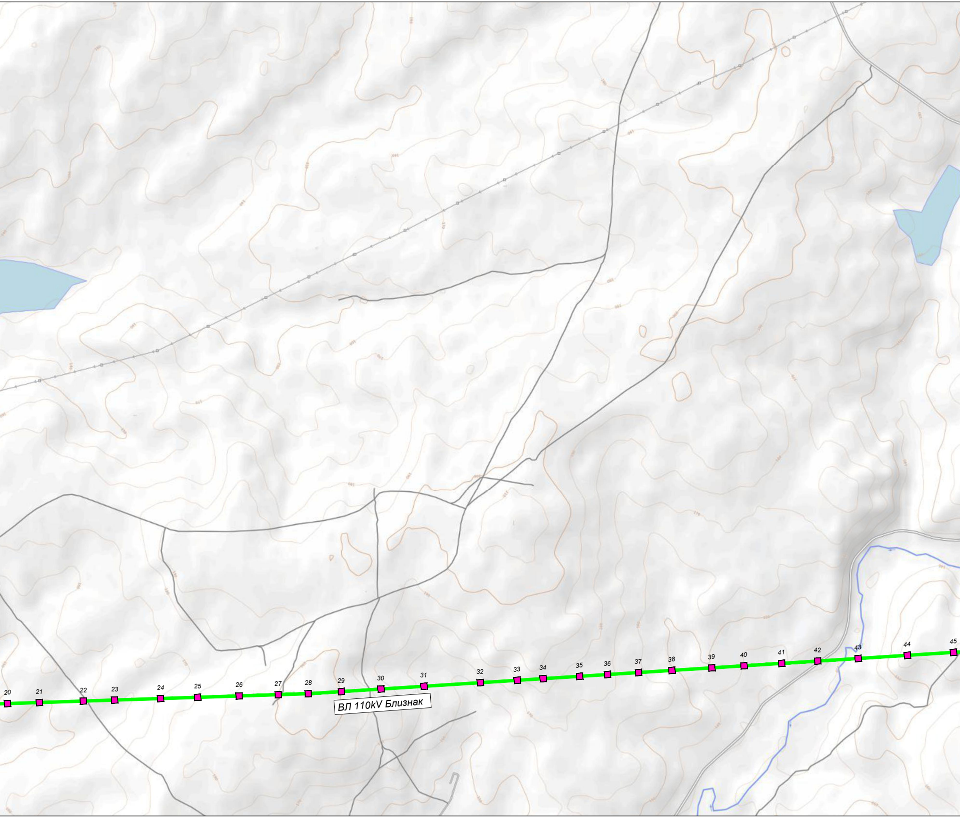
20
21
22
23
24
25
26
27
28
29
30
31
32
33
34
35
36
37
38
39
40
41
42
43
44
45
ВЛ 110kV Близнак

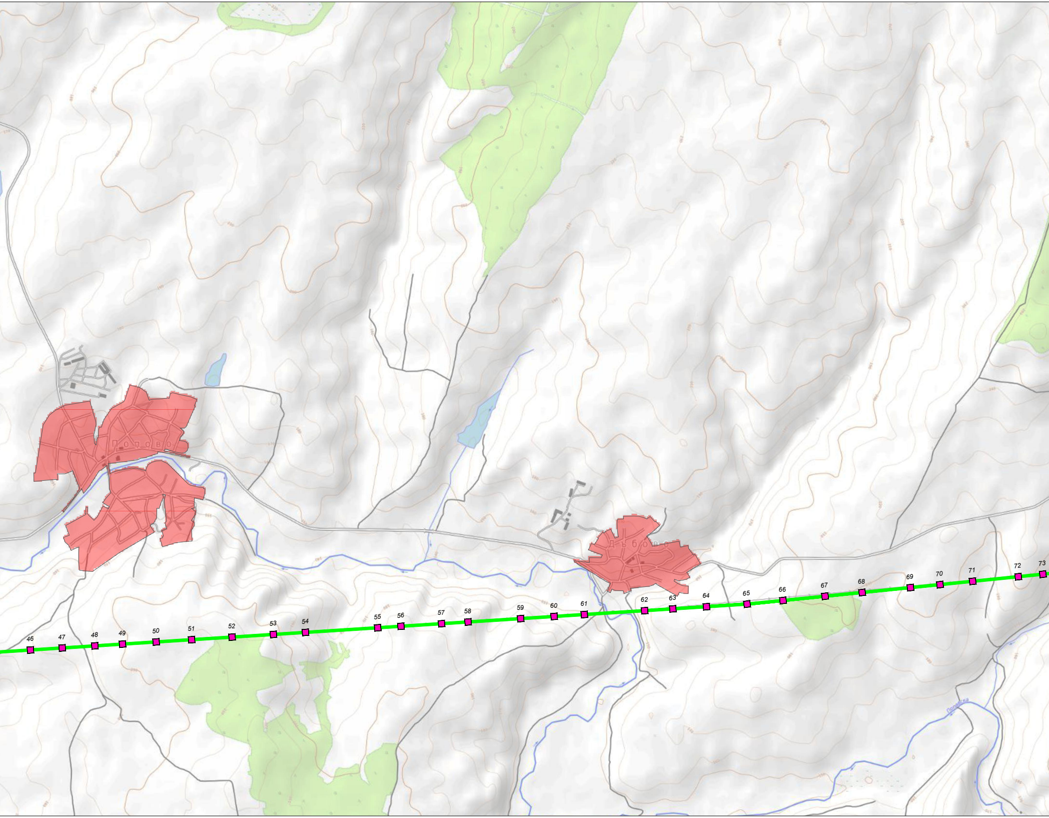
Попово
Дъбово
Поповска
46
47
48
49
50
51
52
53
54
55
56
57
58
59
60
61
62
63
64
65
66
67
68
69
70
71
72
73

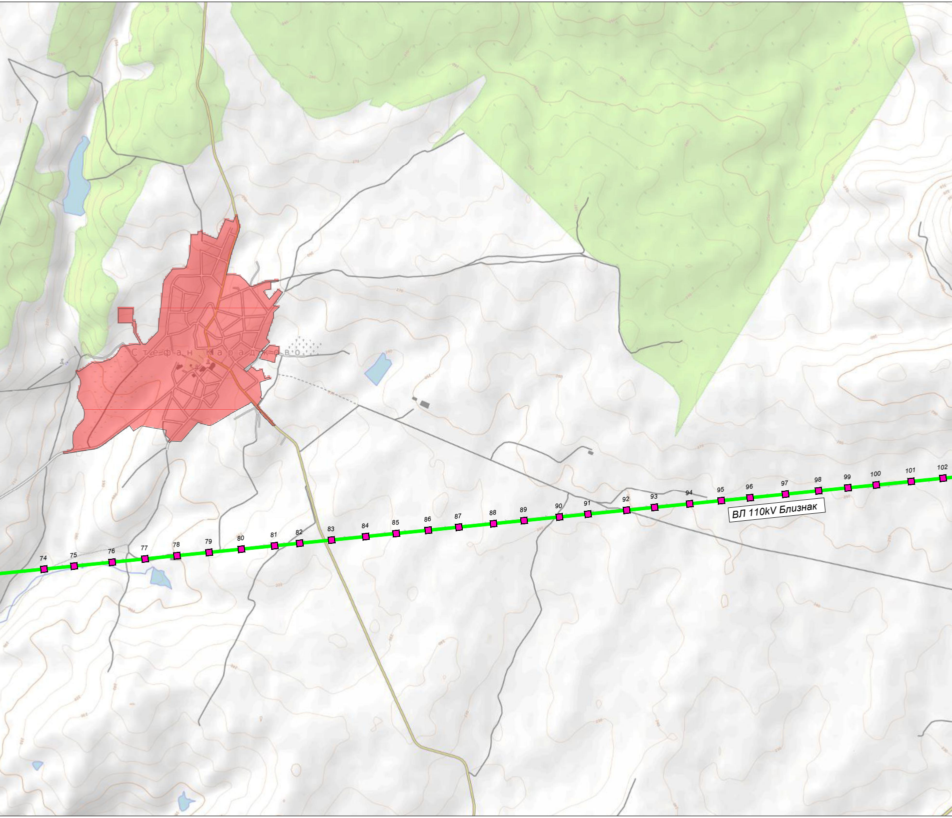
Стефан Караджово
74
75
76
77
78
79
80
81
82
83
84
85
86
87
88
89
90
91
92
93
94
95
96
97
98
99
100
101
102
ВЛ 110kV Близнак

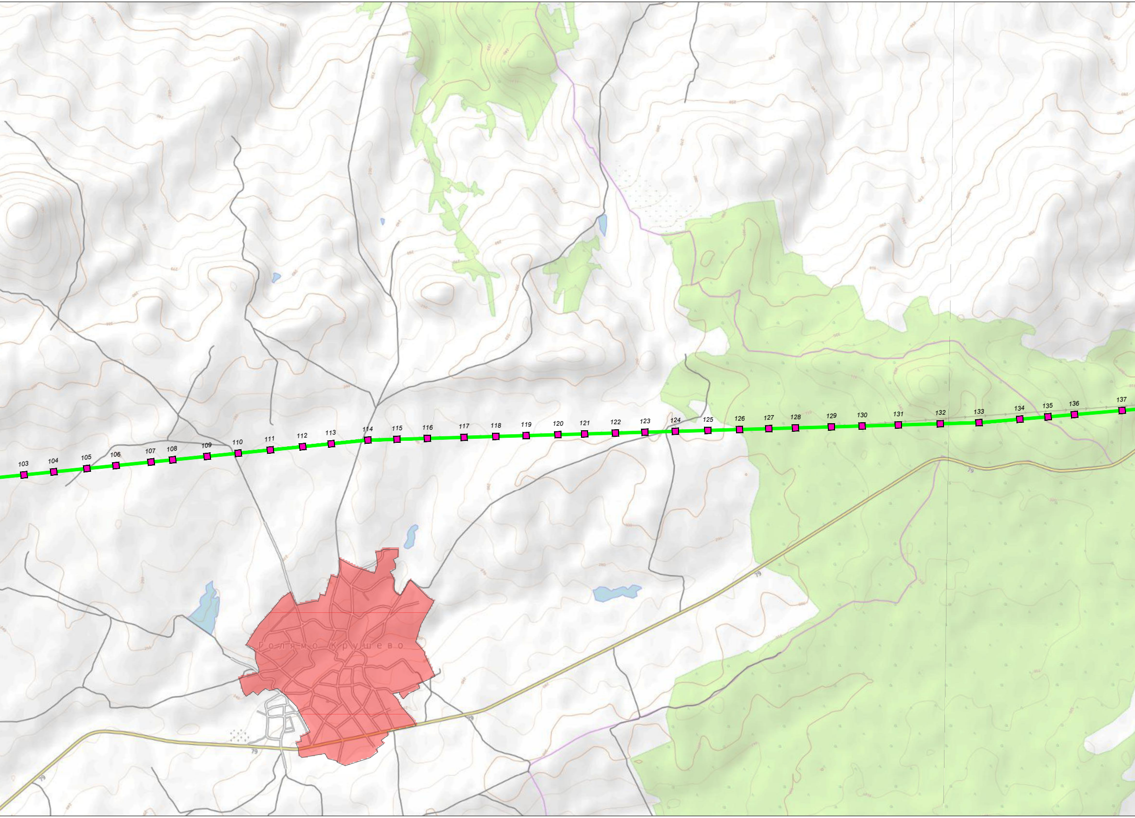
103
104
105
106
107
108
109
110
111
112
113
114
115
116
117
118
119
120
121
122
123
124
125
126
127
128
129
130
131
132
133
134
135
136
137
Голямо Крушево
79
79
79
79
79

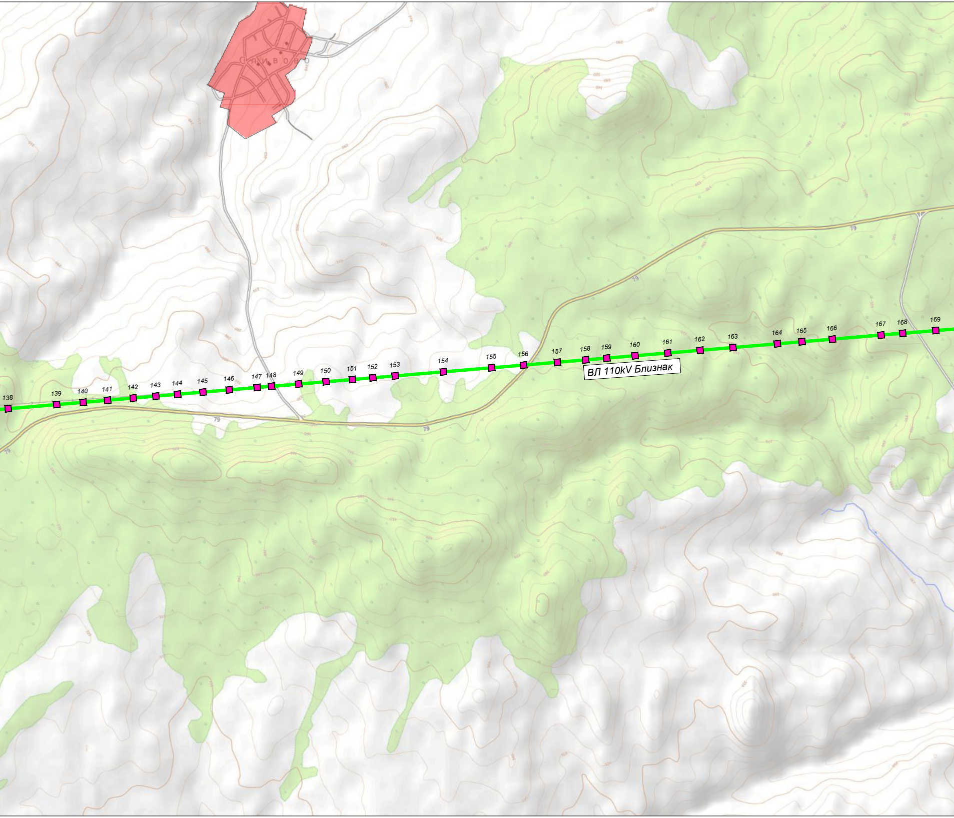
Сливово
ВЛ 110kV Близнак
79
79
79
79
79
138
139
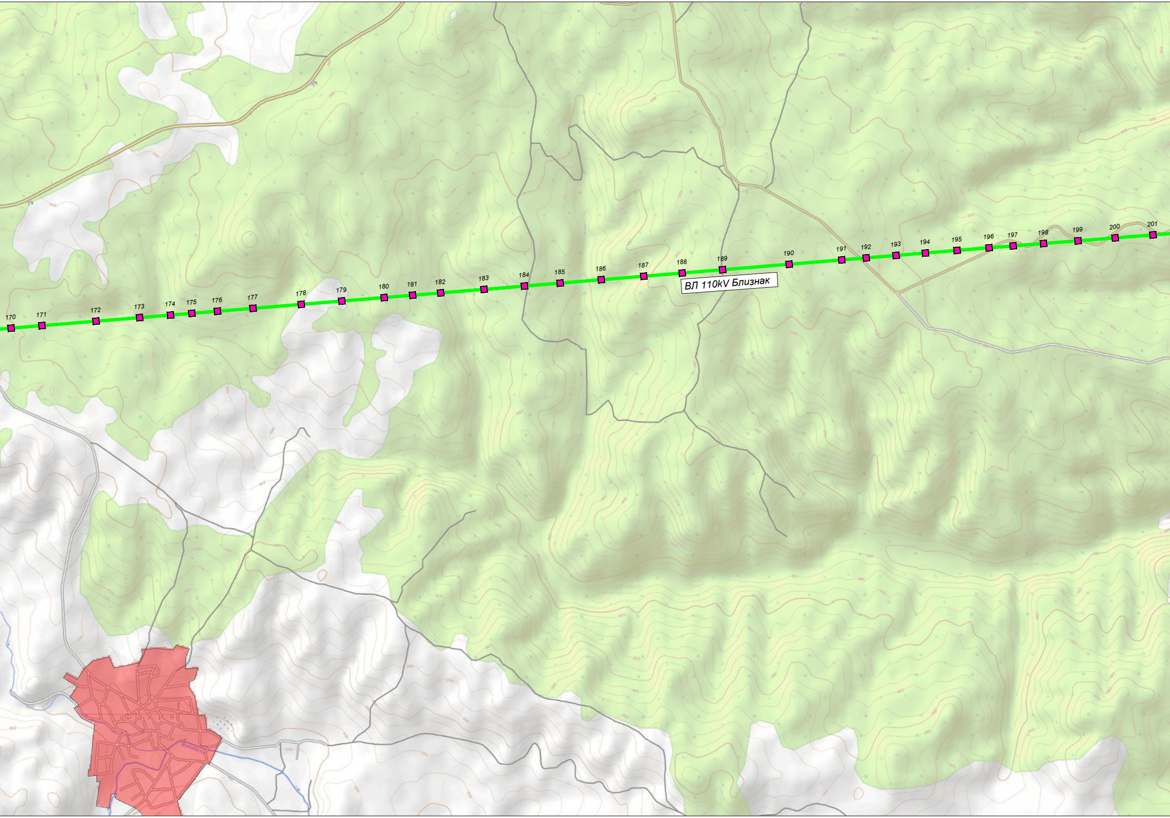
79
79
170
171
ВЛ 110kV Близнак
Факия
Факийска

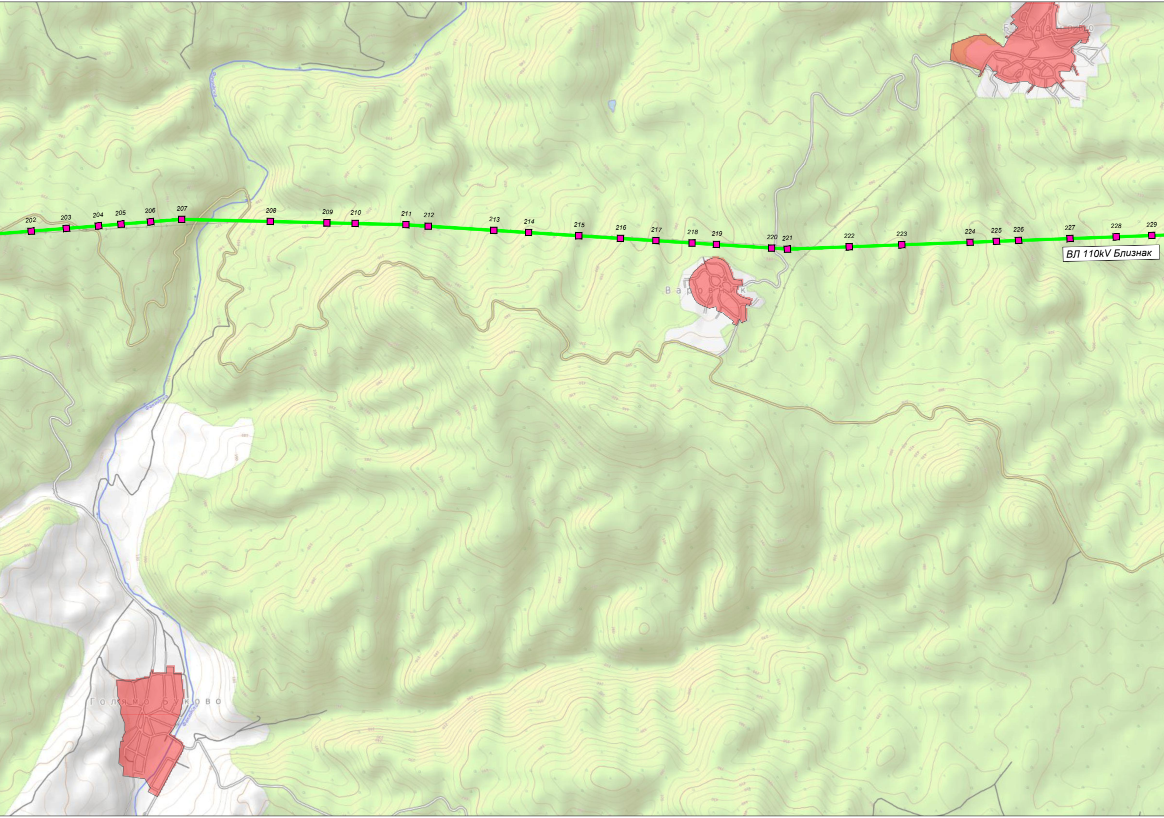
Богданово
202
203
204
205
206
207
208
209
210
211
212
213
214
215
216
217
218
219
220
221
222
223
224
225
226
227
228
229
ВЛ 110kV Близнак
Варовник
Факийска
Голямо Буково

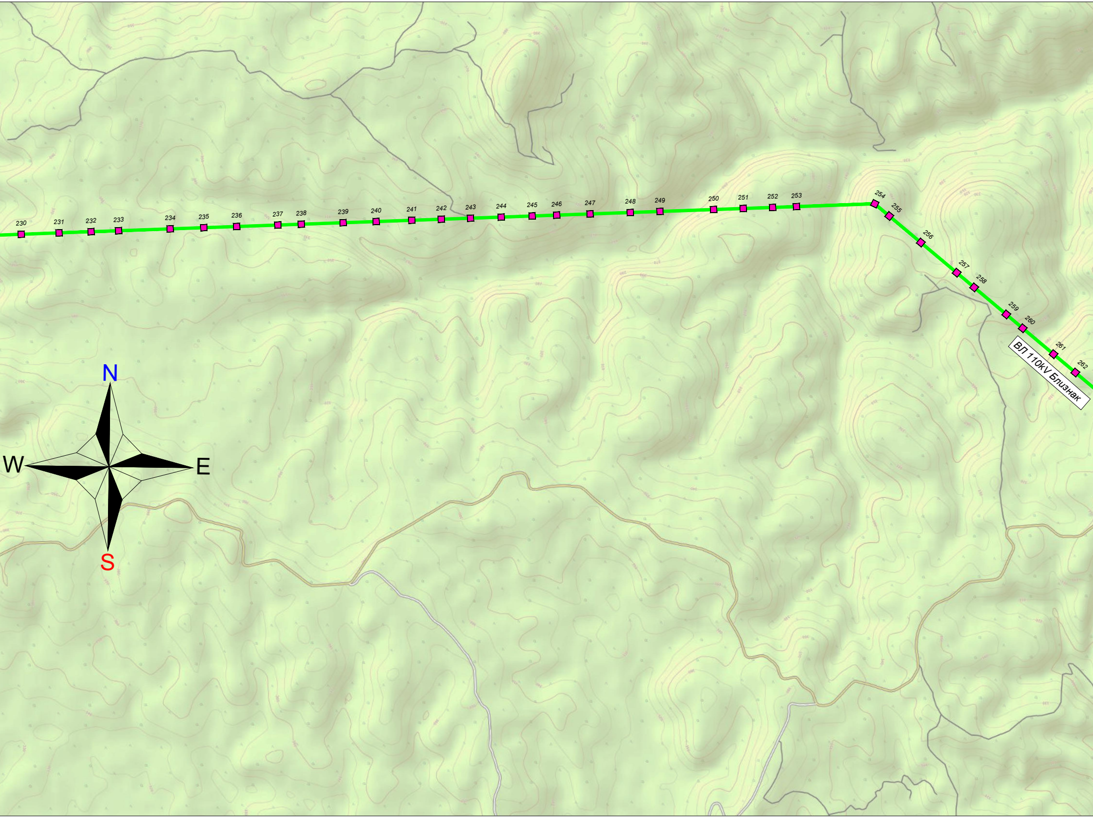
230
231
ВЛ 110kV Близнак
N
W
E
S

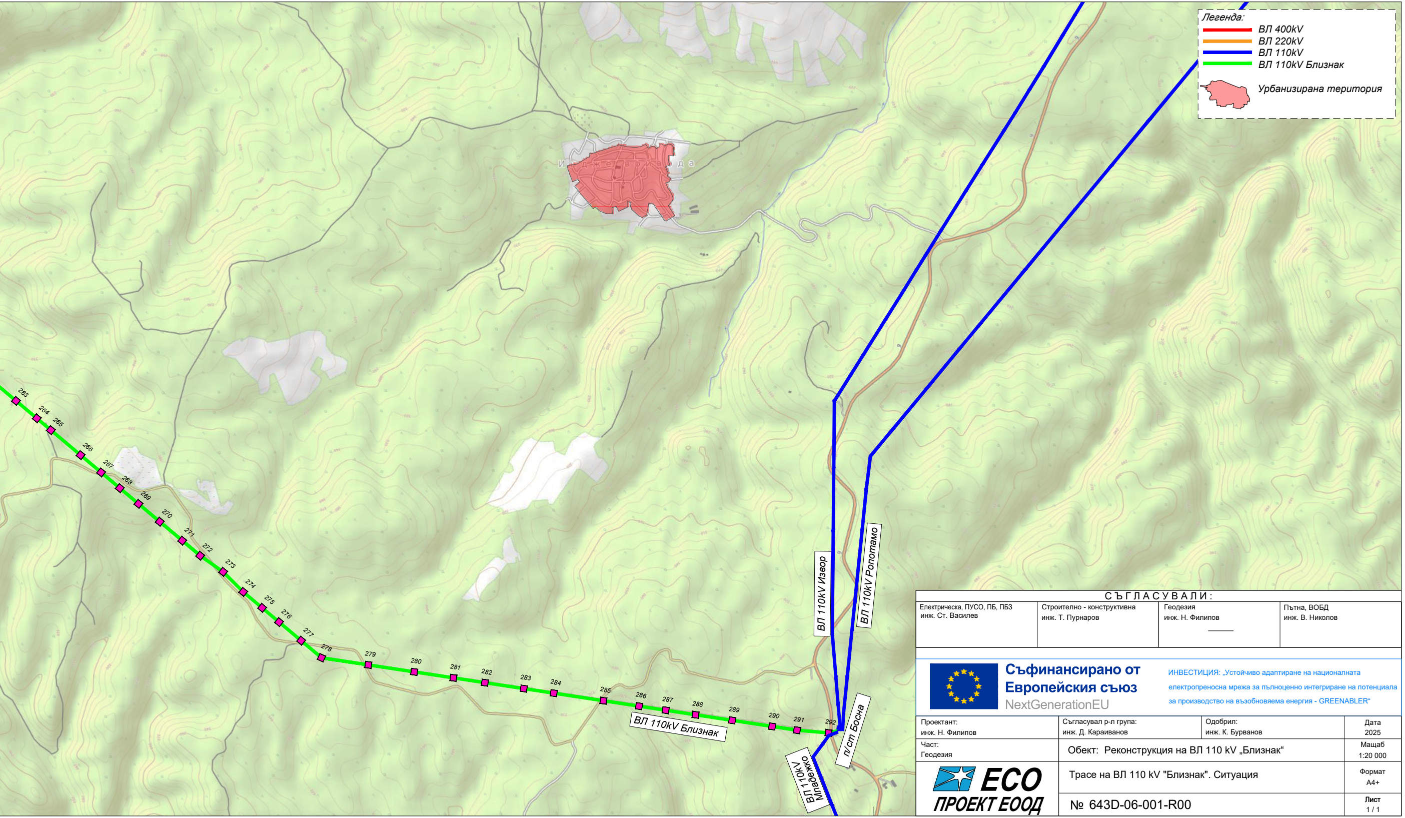
Легенда:
ВЛ 400kV
ВЛ 220kV
ВЛ 110kV
ВЛ 110kV Близнак
Урбанизирана територия
Индже войвода
263
264
265
266
267
268
269
270
271
272
273
274
275
276
277
278
279
280
281
282
283
284
285
286
287
288
289
290
291
292
ВЛ 110kV Близнак
ВЛ 110kV Извор
ВЛ 110kV Ропотамо
п/ст Босна
ВЛ 110kV Младежко

СЪГЛАСУВАЛИ:

Електрическа, ПУСО, ПБ, ПБЗ	Строително - конструктивна	Геодезия	Пътна, ВОБД
инж. Ст. Василев	инж. Т. Пурнаров	инж. Н. Филипов	инж. В. Николов

Съфинансирано от Европейския съюз
NextGenerationEU

ИНВЕСТИЦИЯ: „Устойчиво адаптиране на националната електропреносна мрежа за пълноценно интегриране на потенциала за производство на възобновяема енергия - GREENABLER“

Проектант: инж. Н. Филипов	Съгласувал р-л група: инж. Д. Караиванов	Одобрил: инж. К. Бурванов	Дата 2025
Част: Геодезия	Обект: Реконструкция на ВЛ 110 kV „Близнак“		Мащаб 1:20 000
ECO ПРОЕКТ ЕООД	Трасе на ВЛ 110 kV "Близнак". Ситуация		Формат A4+
	№ 643D-06-001-R00		**Лист** 1 / 1